


TAVOLA n° 1

RILIEVO PIANTA PIANO TERRA-RIALZATO Scala 1:100

Strada di accesso Condominiale

Locale Commerciale
fg. 8 part. 900 sub 11

LOTTO n° 1

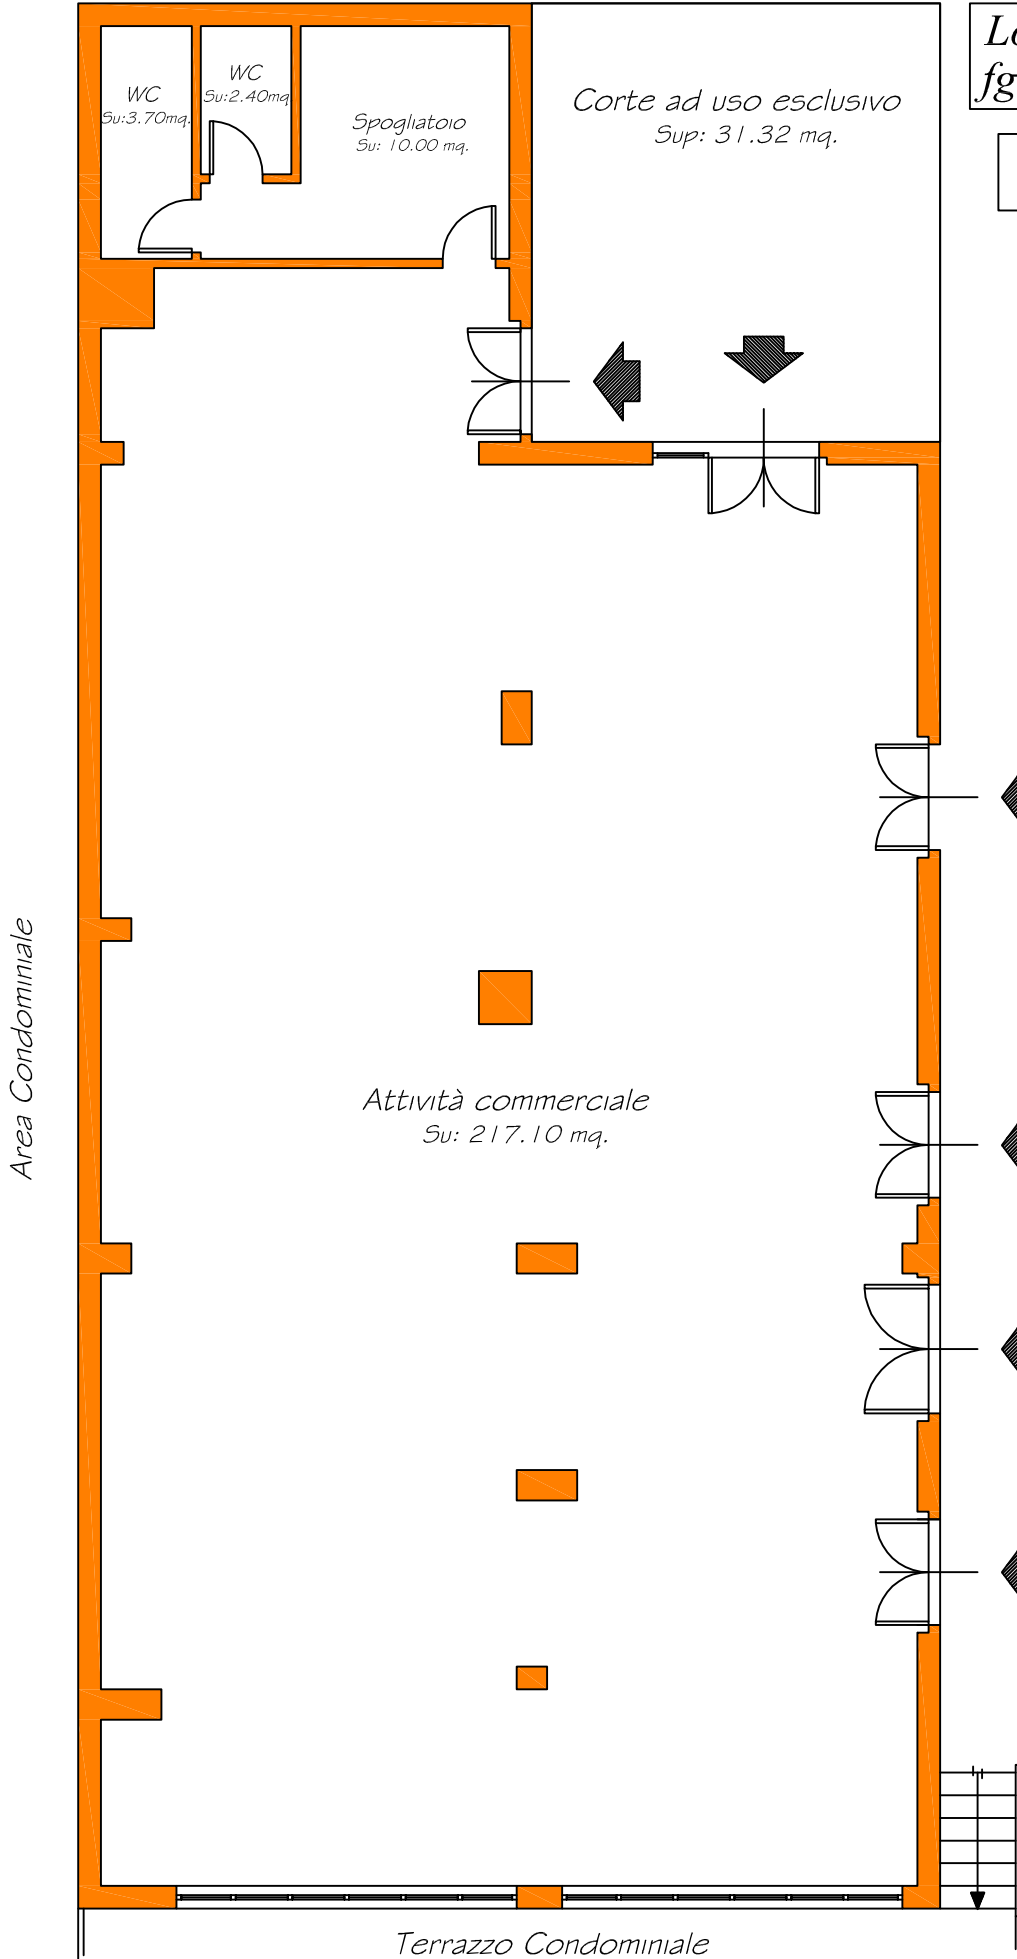

Marco Di Giuseppe Cafà
architetto