


Esec. Imm. n.167/08

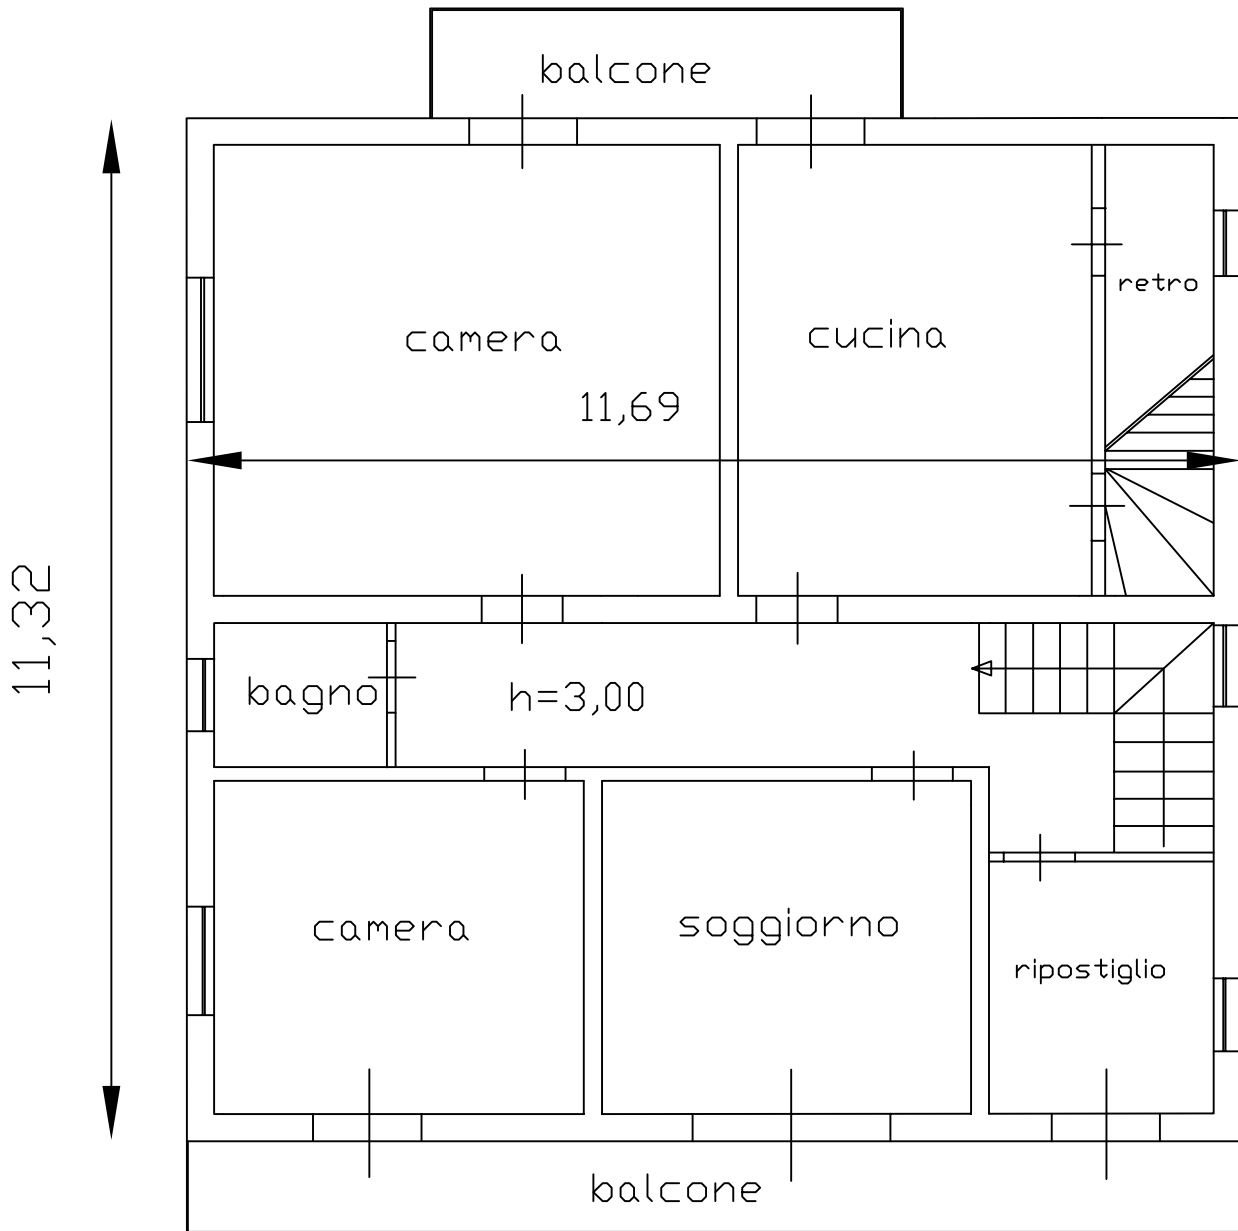

pianta piano primo scala 1:100