




PIANTA PIANO PRIMO - Scala 1:200

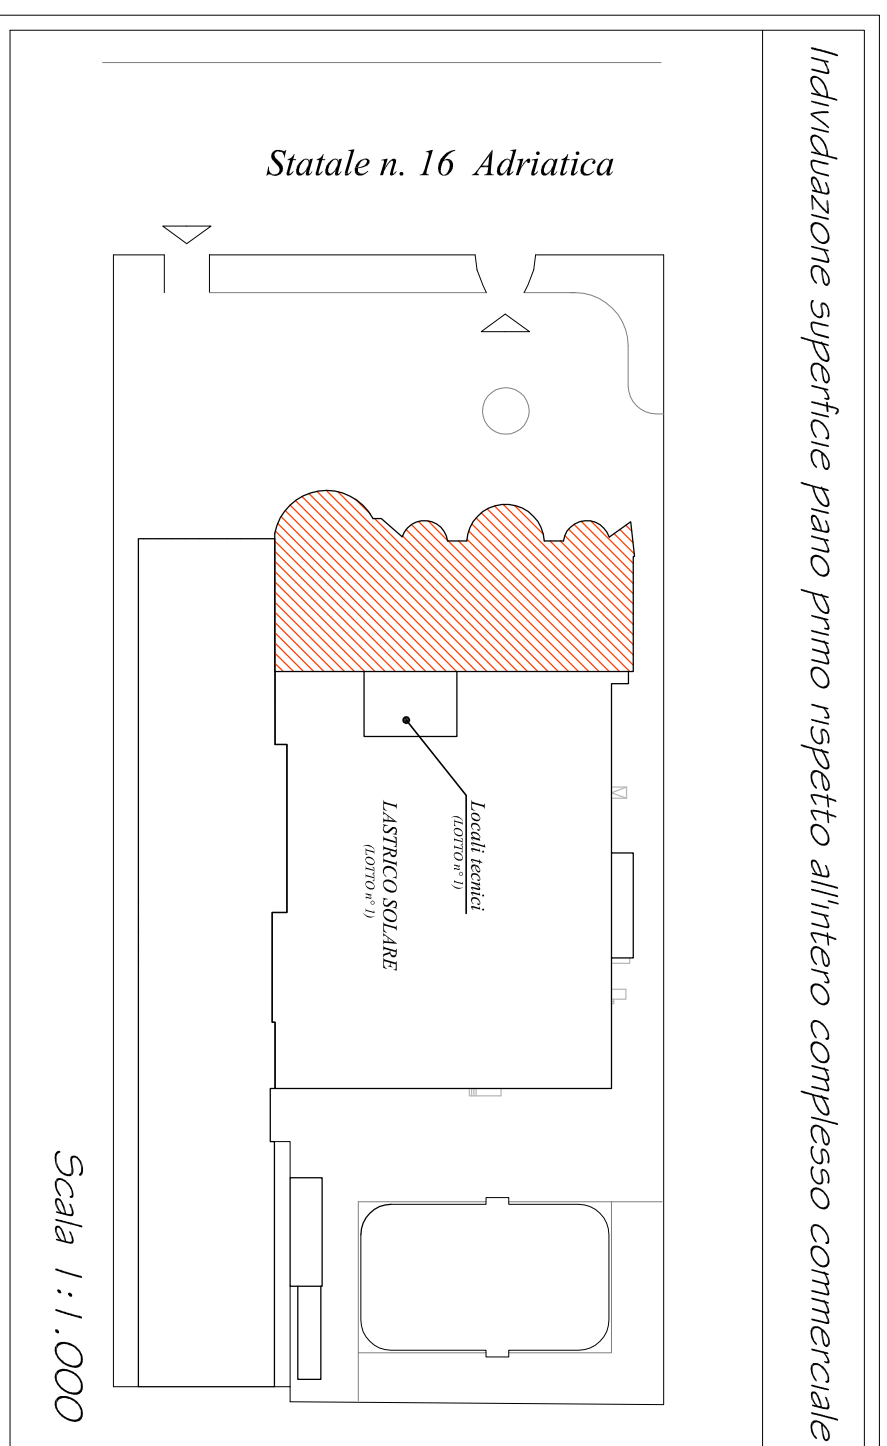

Individuazione superficie piano primo rispetto all'intero complesso commerciale

Scala 1:1.000