

TRIBUNALE DI TERAMO

FALLIMENTO n° 62/07

- COMUNE DI MOSCIANO S.A. -


- LOTTO n° 5 -

Pianta Piano Sottostrada

- Scala 1:200 -

IL C.T.U.
(Geom. Osvaldo Reginelli)



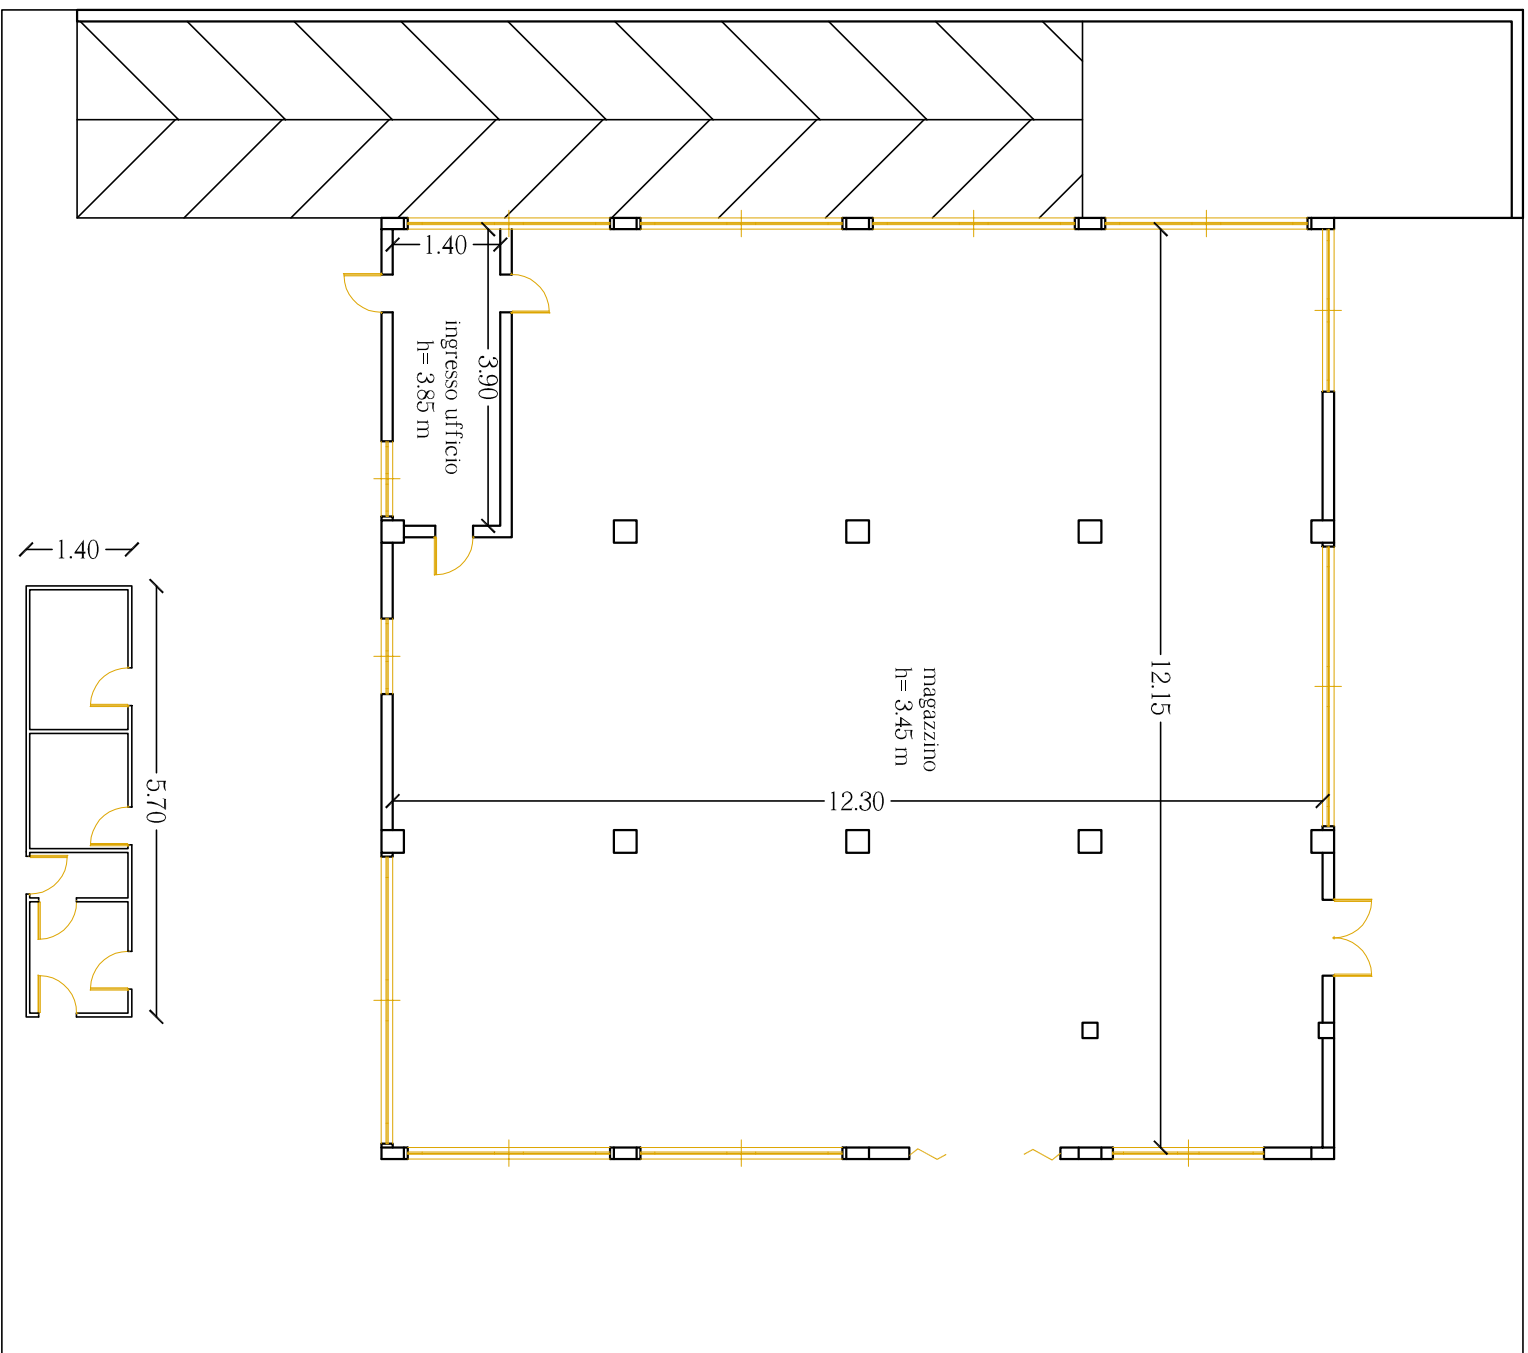

TRIBUNALE DI TERAMO

FALLIMENTO n° 62/07

- COMUNE DI MOSCIANO S.A. -


- LOTTO n° 5 -

Pianta Piano Terra


- Scala 1:200 -

IL C.T.U.
(Geom. Osvaldo Reginelli)



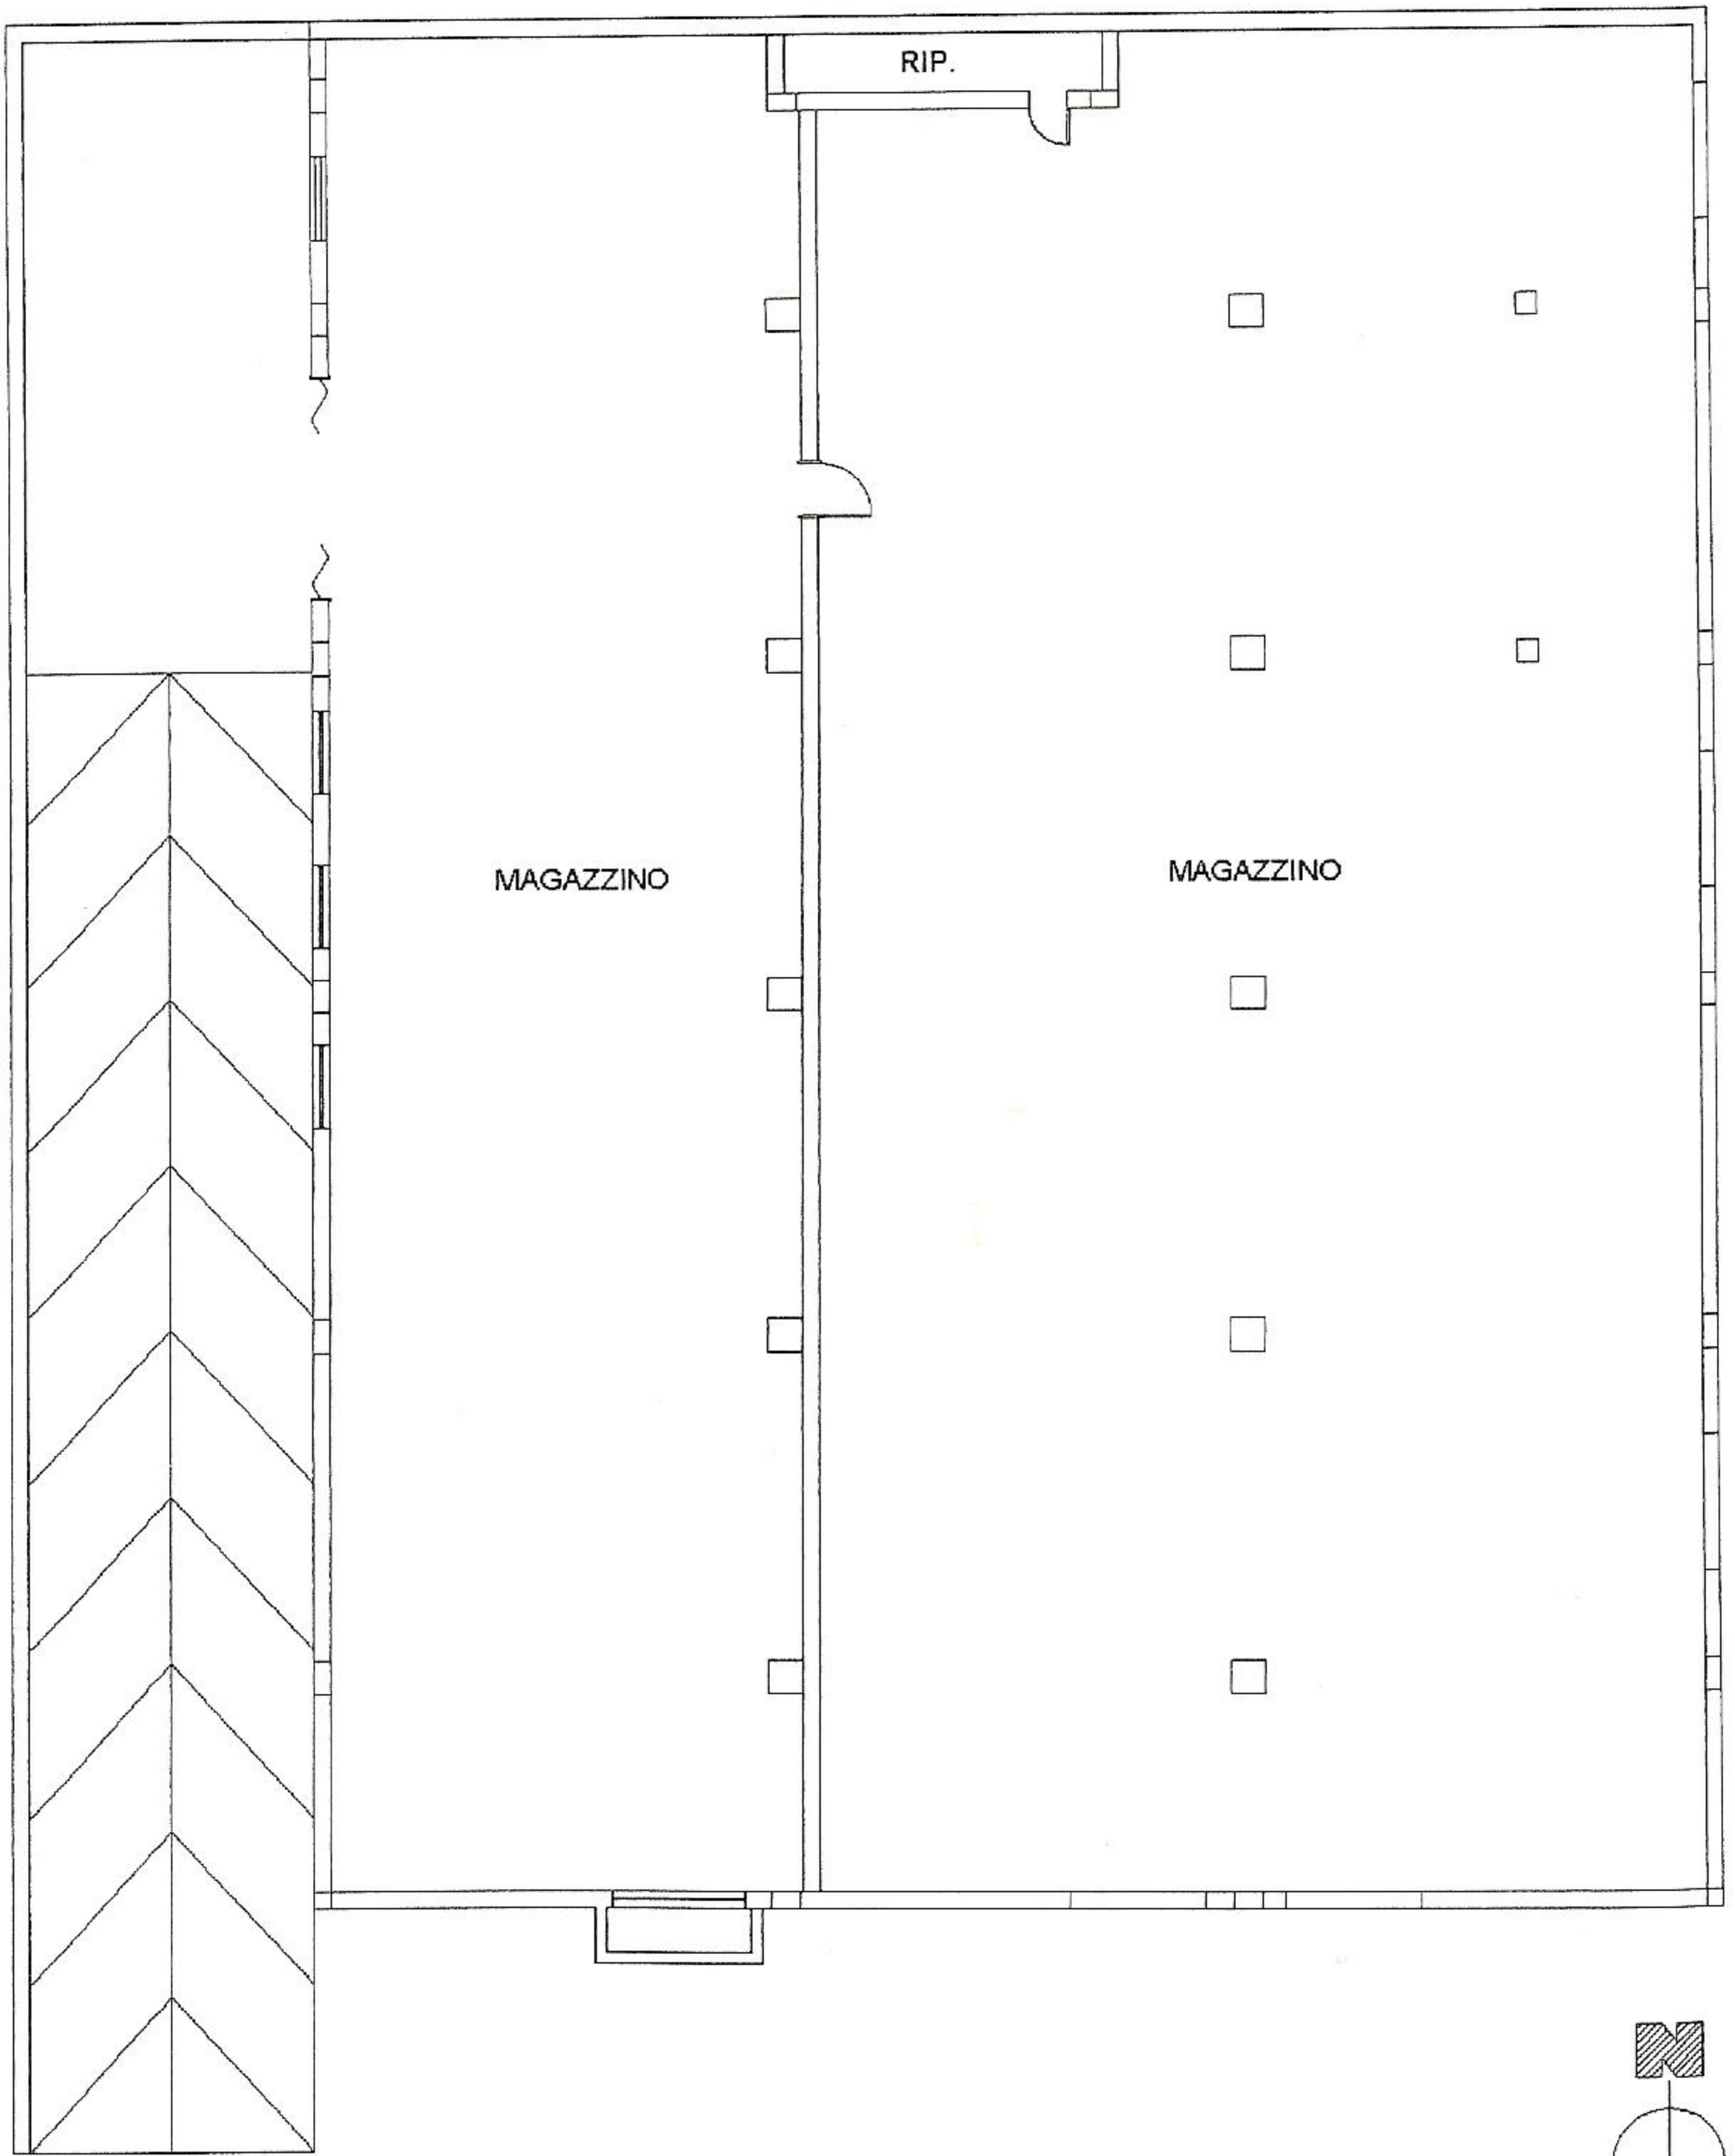

PIANO PRIMO SOTTOSTRADA H=m. 3,50

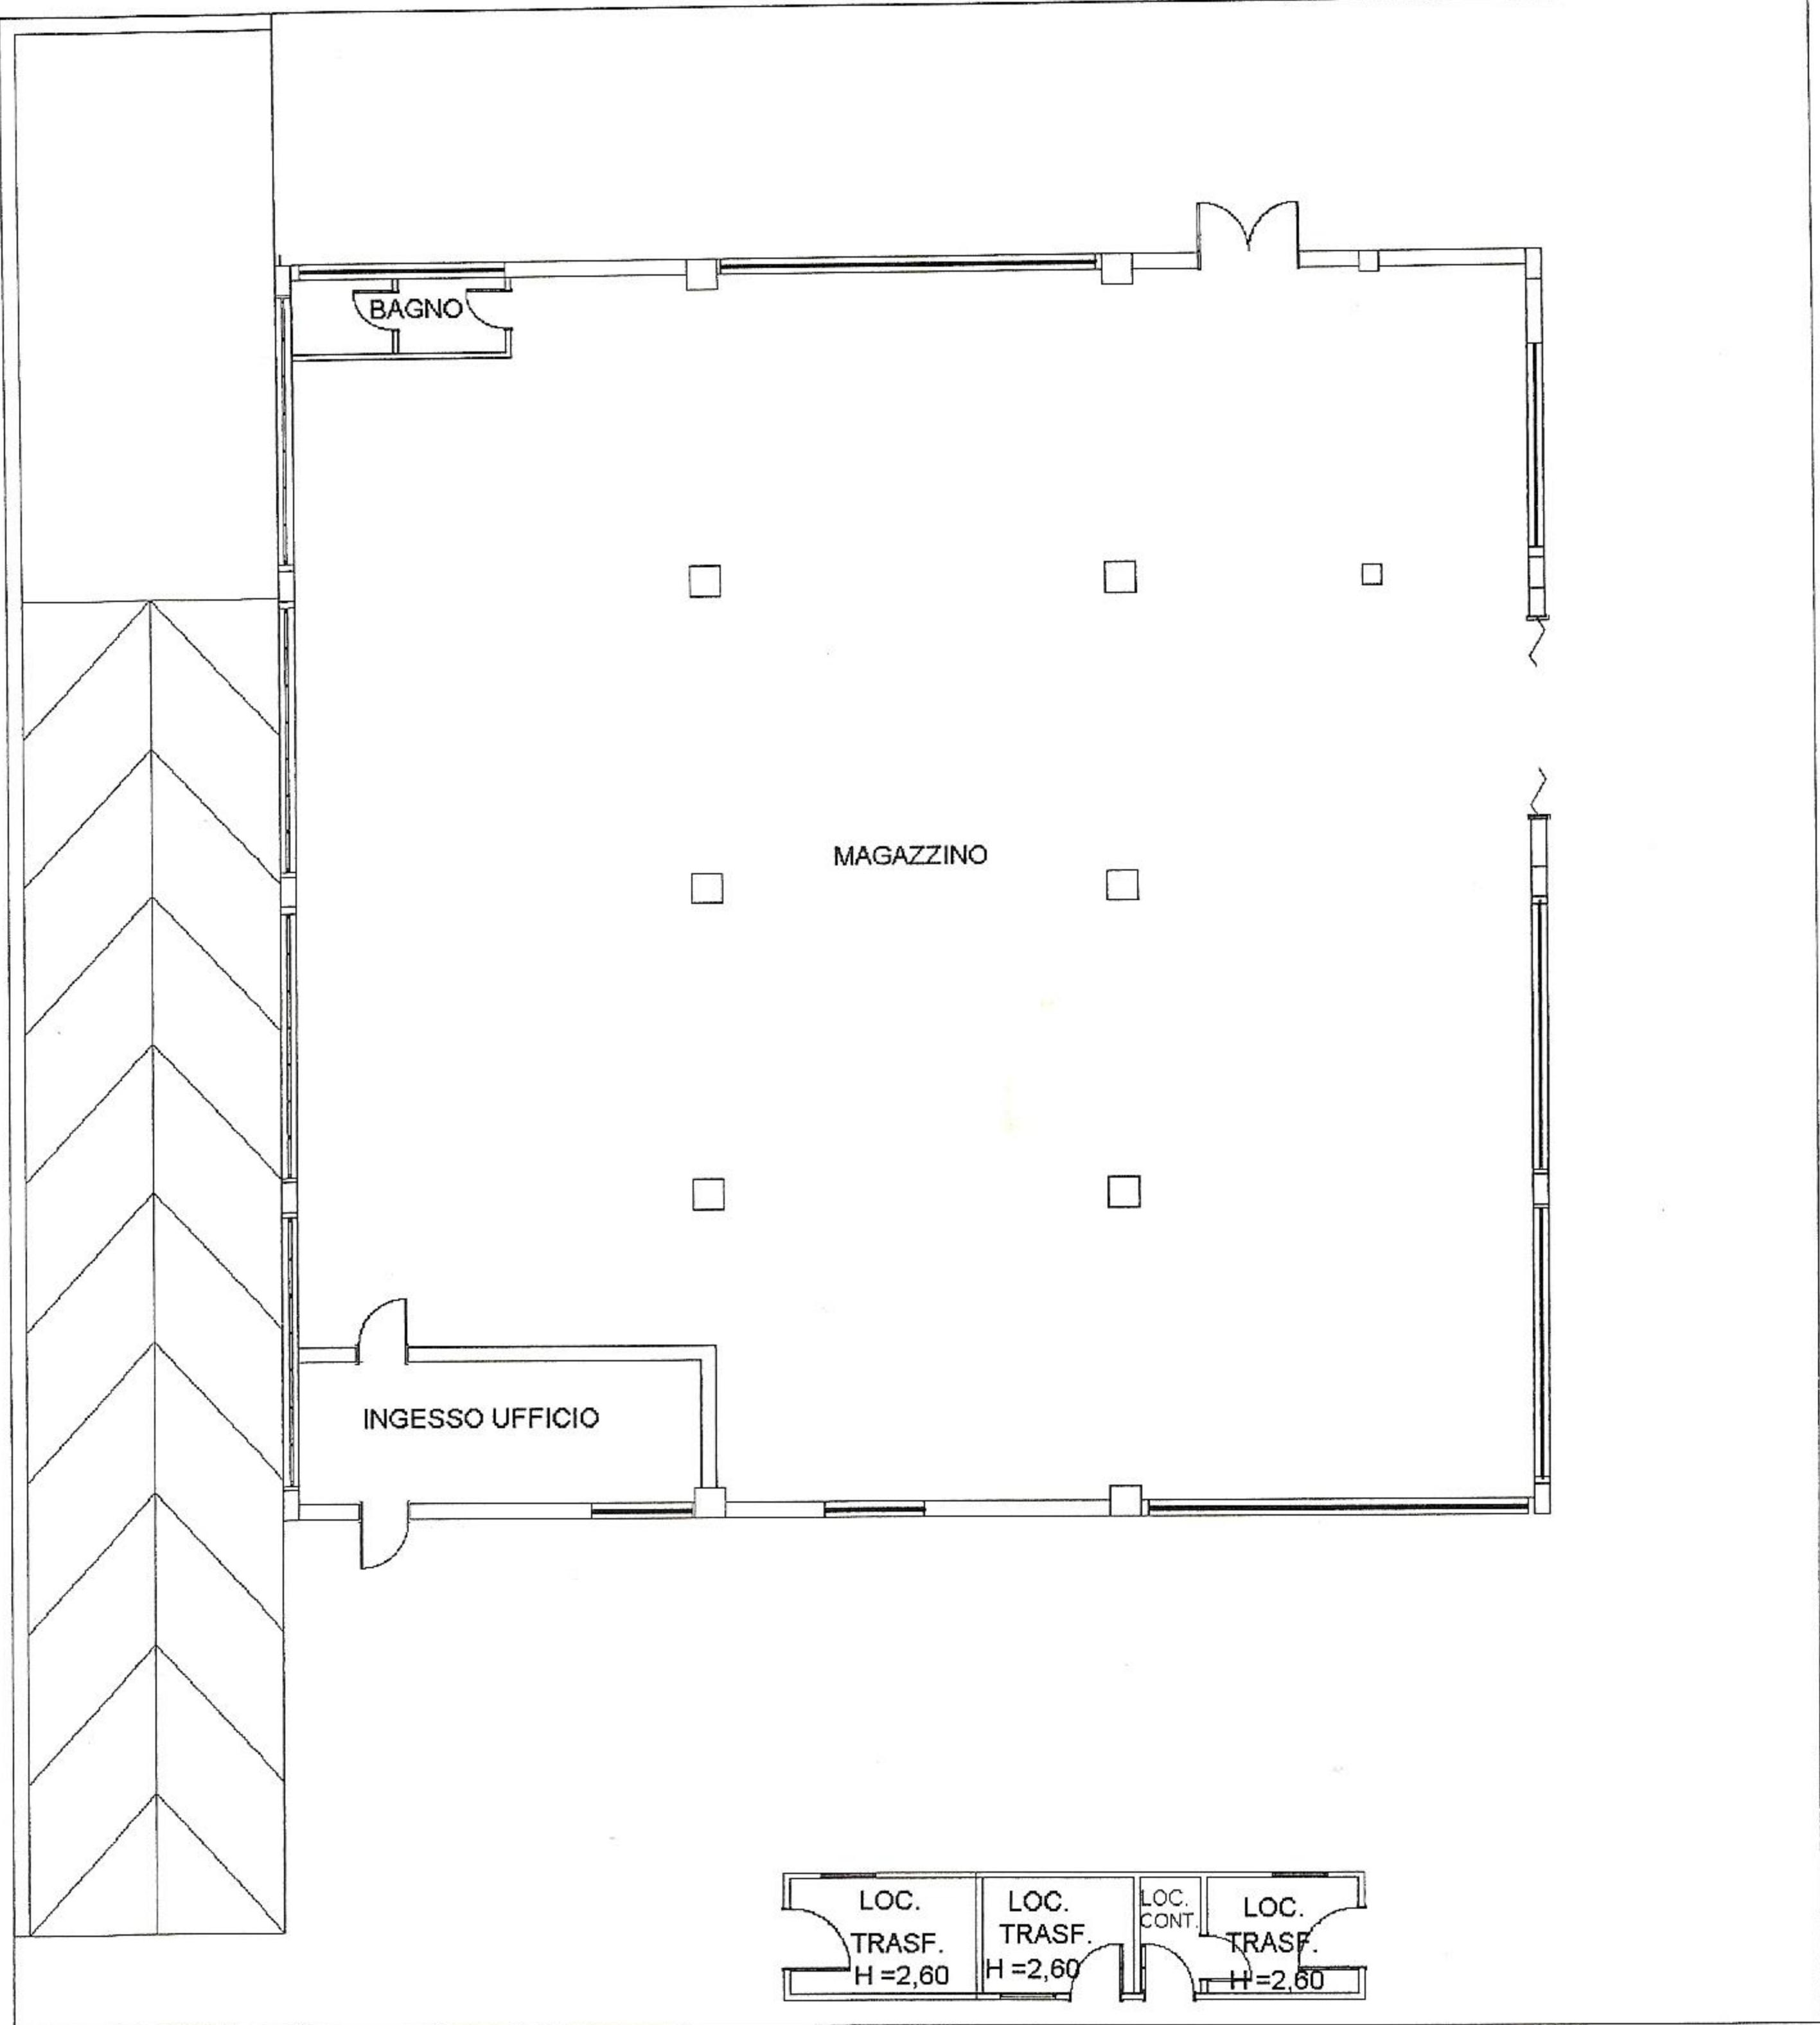

STRADA COMUNALE

- PIANO TERRA H= 3 50 -

