

ALLEGATO :

ELABORATI GRAFICI


Pianta Piano Interrato - scala 1:100

Pianta Piano Secondo - scala 1:100


Pianta Piano Terzo – scala 1:100

Teramo, 15.04.2010


**Il C.T.U.
Dott. Ing. Massimo MARINI**

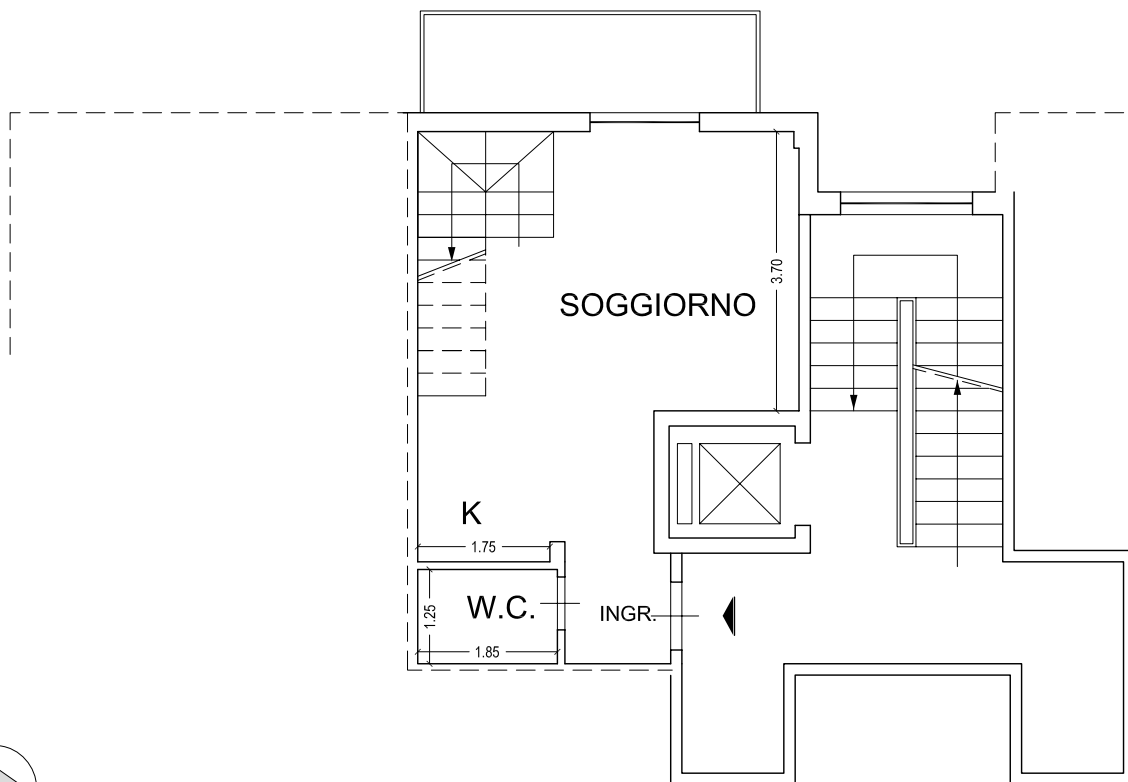

PIANTA PIANO SECONDO
h= 2,70 m

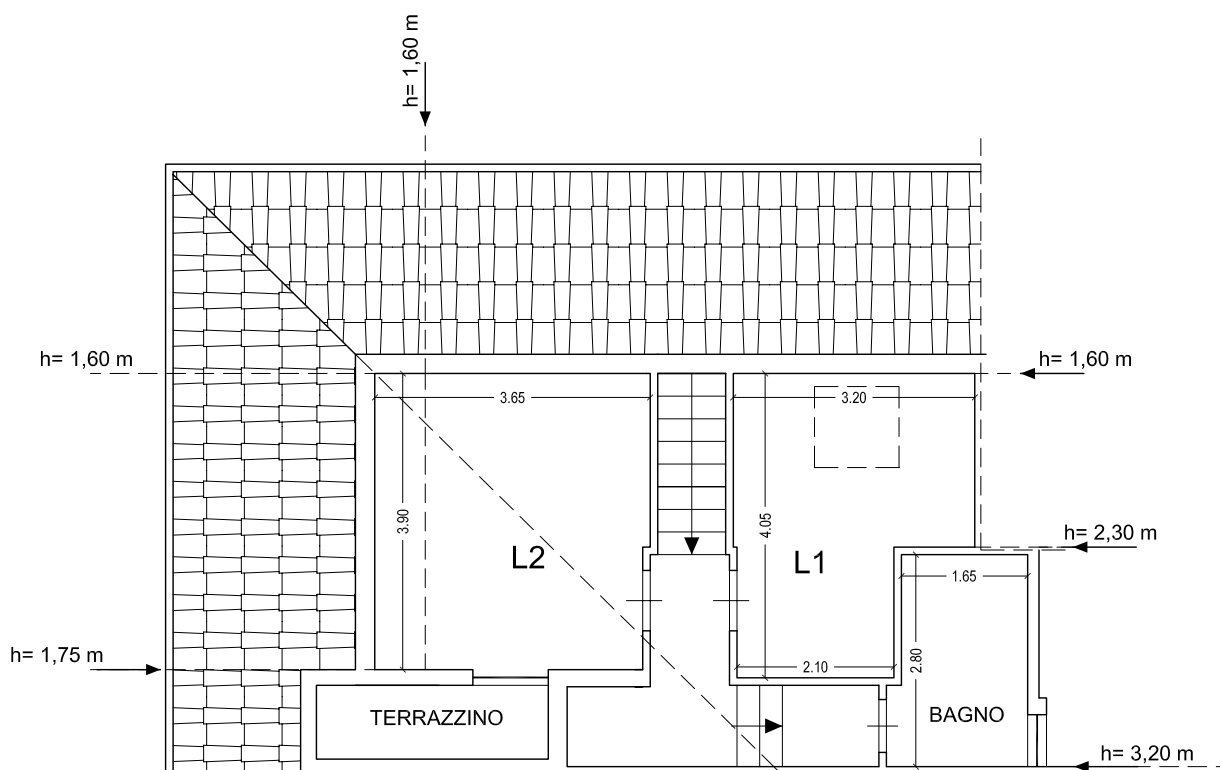

PIANTA PIANO TERZO

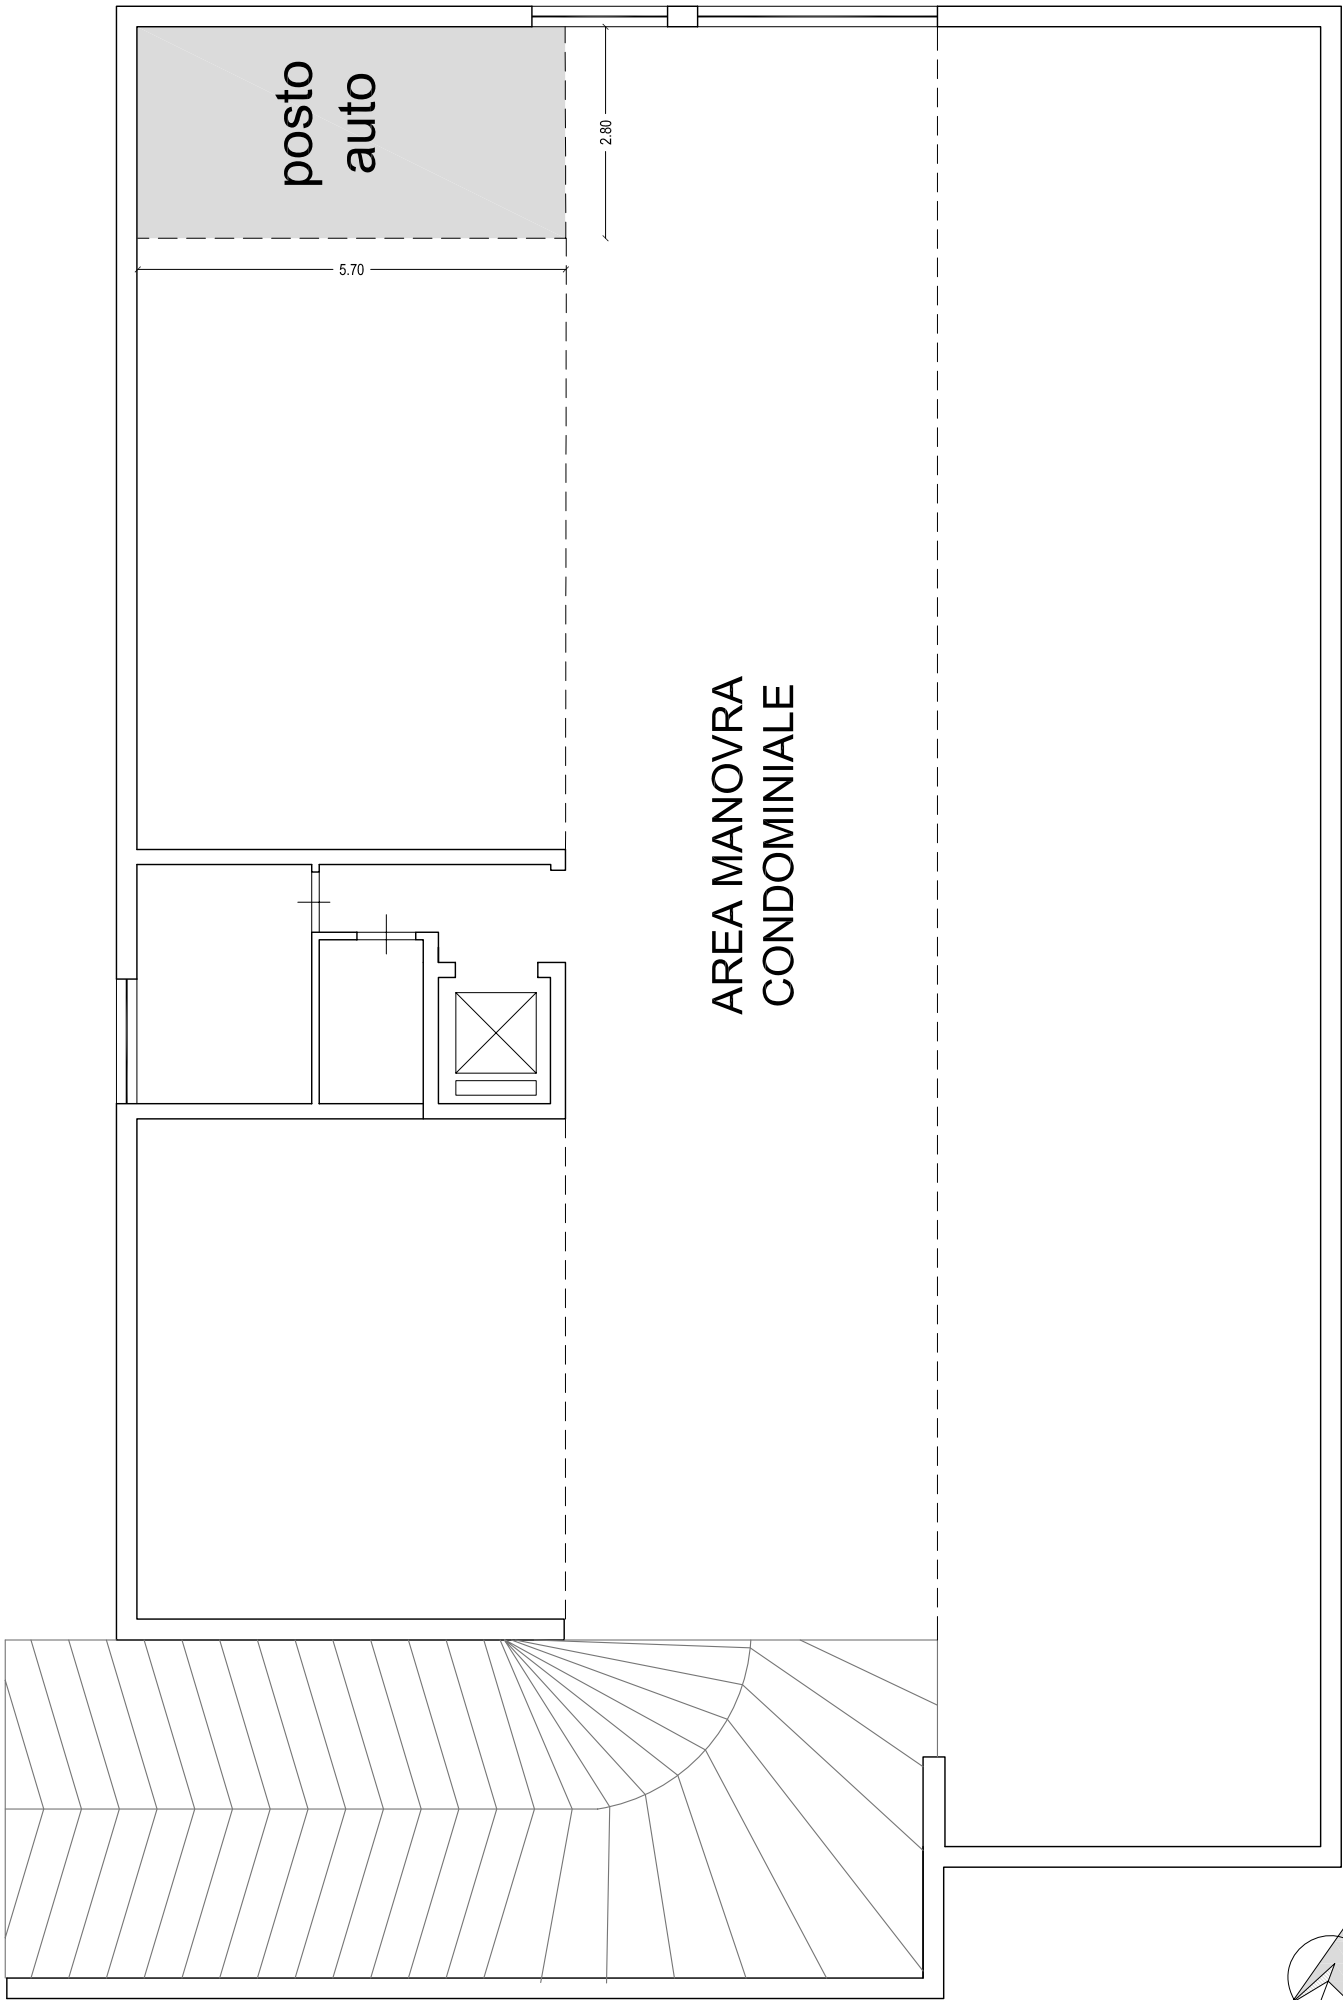

posto
auto

5.70

2.80

AREA MANOVRA
CONDOMINIALE

PIANTA PIANO SEMINTERRATO

h= 2,40 m

