


Lotto n. 11

**LOCALE ADIBITO A
CENTRO CULTURALE**

FG. 67
PARTICELLA 137
SUB 19

Piano 2° Seminterrato
Scala 1:100

Particella 743
(stessa proprietà')

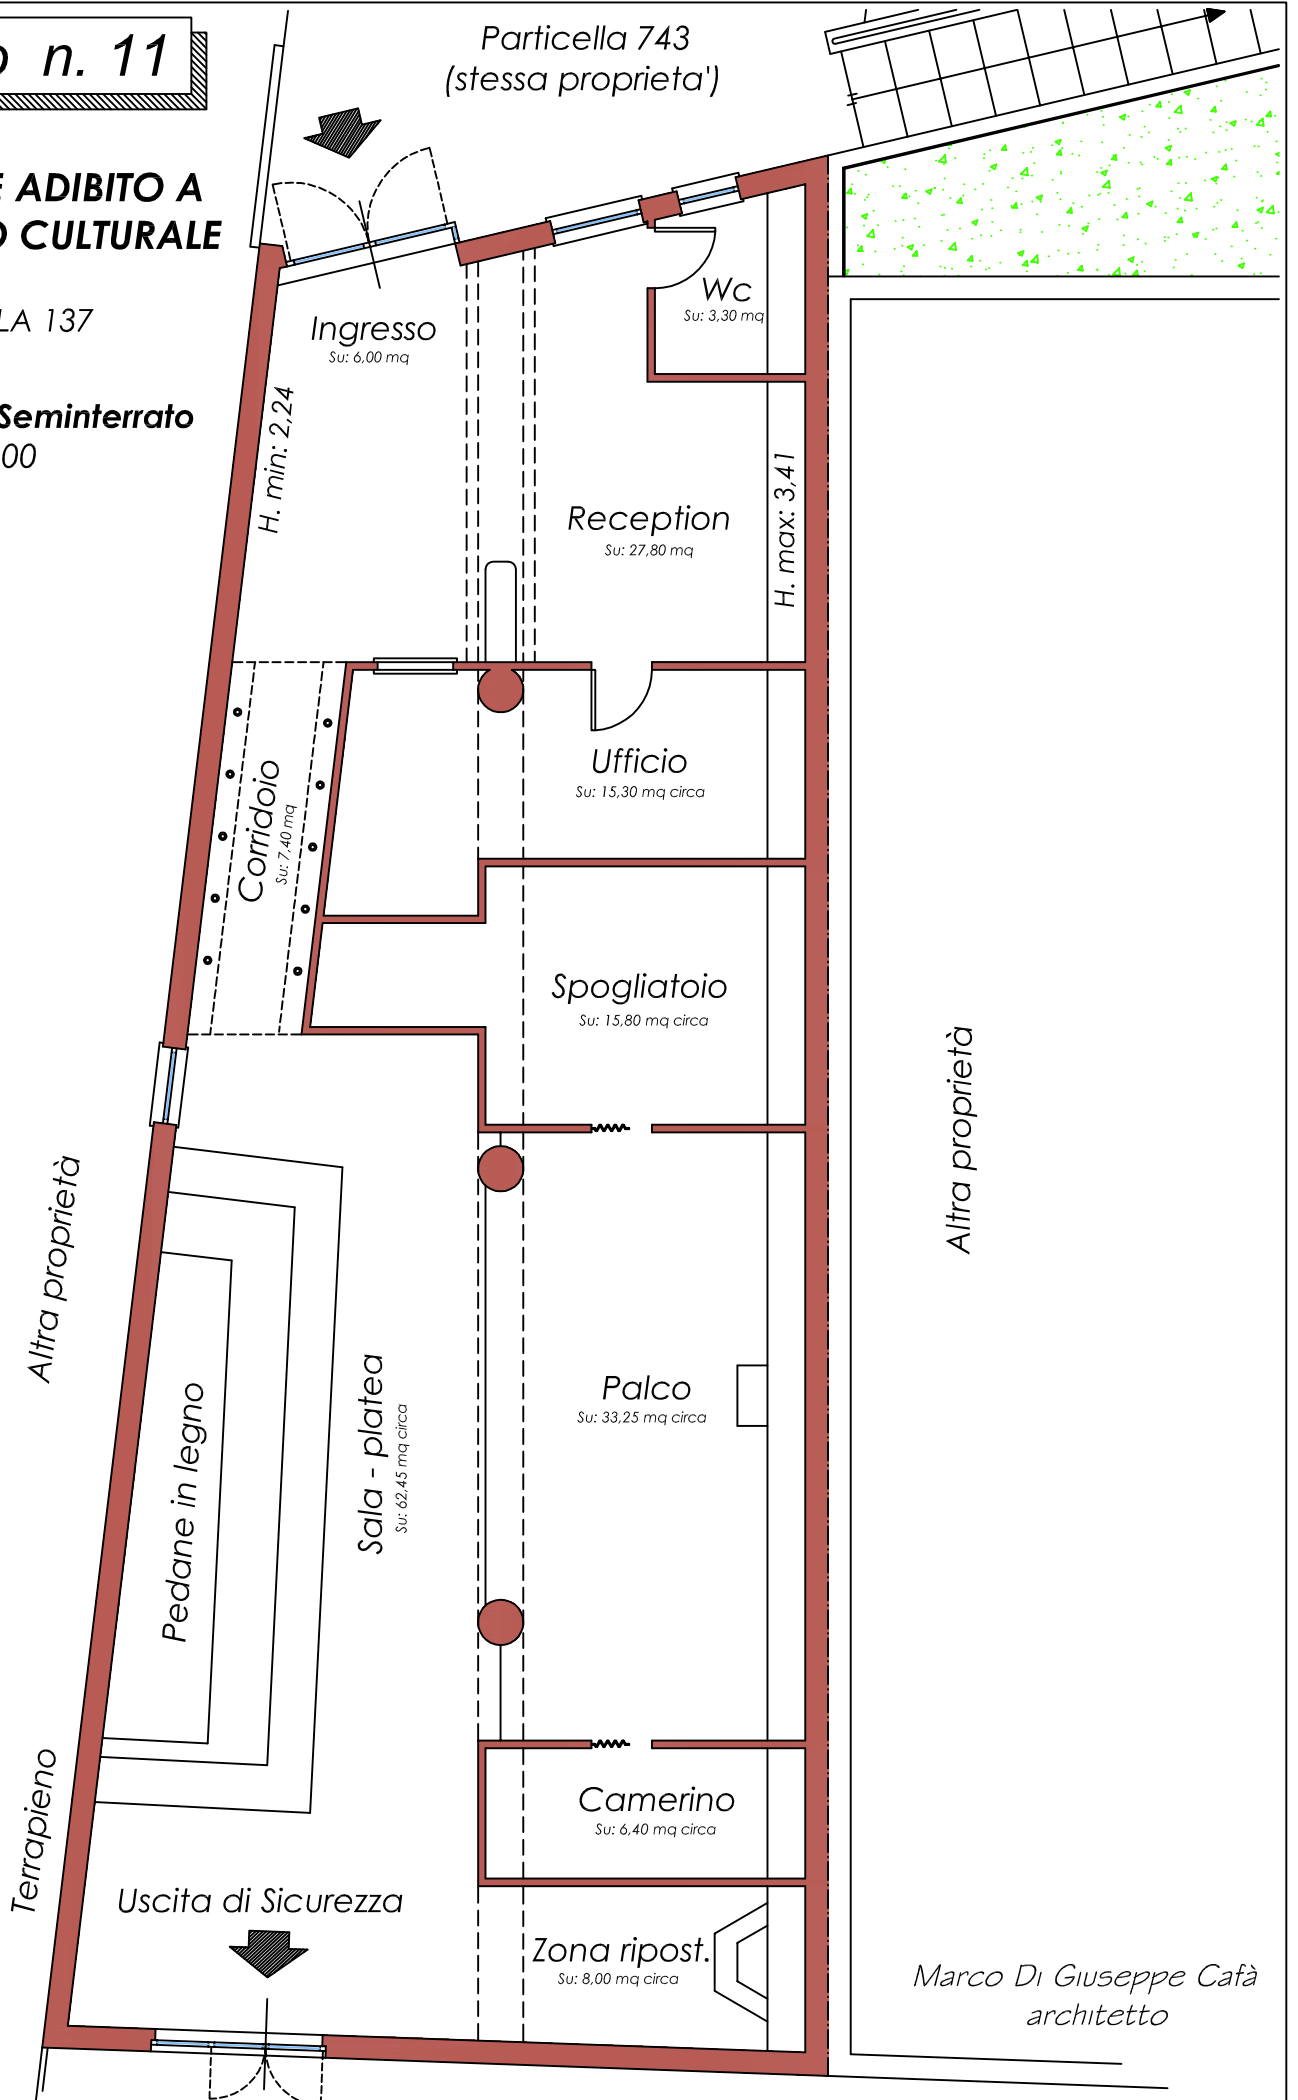

Ingresso
Su: 6,00 mq

Wc
Su: 3,30 mq

Reception
Su: 27,80 mq

Ufficio
Su: 15,30 mq circa

Spogliatoio
Su: 15,80 mq circa

Palco
Su: 33,25 mq circa

Camerino
Su: 6,40 mq circa

Zona ripost.
Su: 8,00 mq circa

Corridoio
Su: 7,40 mq

Sala - platea
Su: 62,45 mq circa

Pedane in legno

Uscita di Sicurezza

Altra proprietà

Altra proprietà

Terrapieno

Marco Di Giuseppe Cafà
architetto