

Lotto n. 13

70,65 mq


Superficie lorda



**AMBULATORIO
VETERINARIO**

FG. 64
PARTICELLA 507
SUB 19

Piano Terra
Scala 1:100

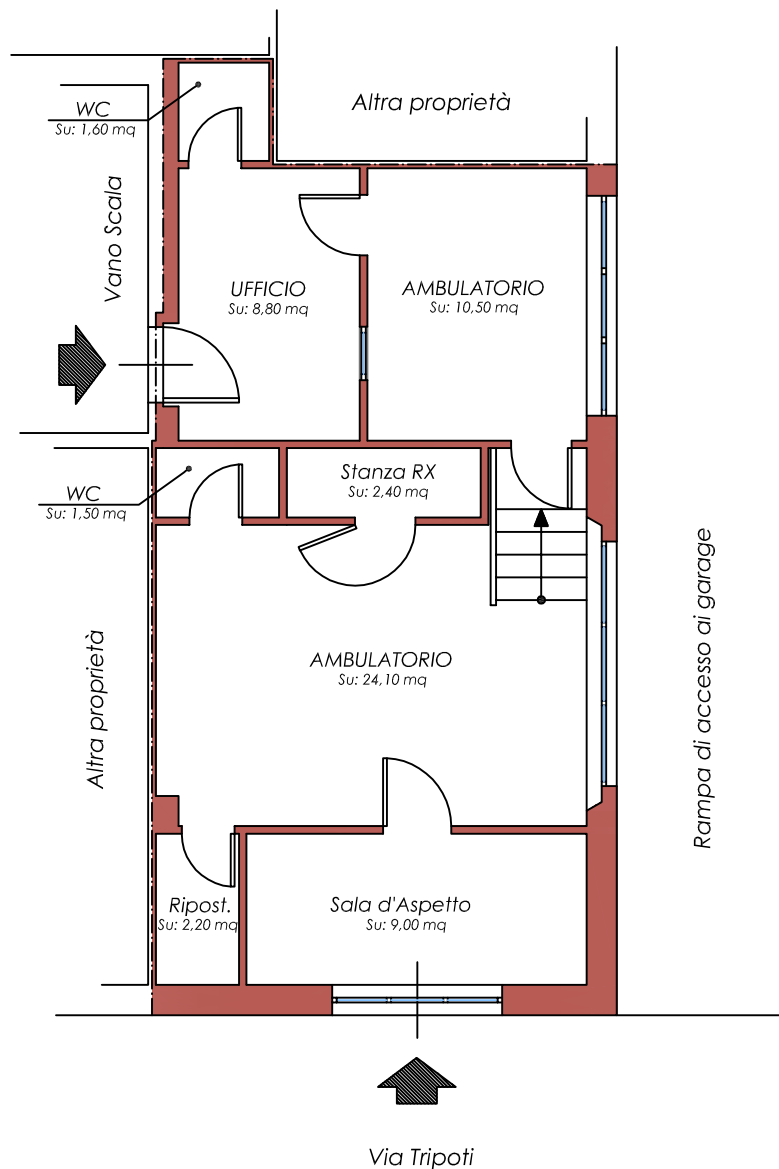

Rampa di accesso ai garage

Via Tripoti

Marco Di Giuseppe Cafà
architetto