


Lotto n. 14

APPARTAMENTO

FG. 64
PARTICELLA 507
SUB 22


Piano Quarto
Scala 1:100

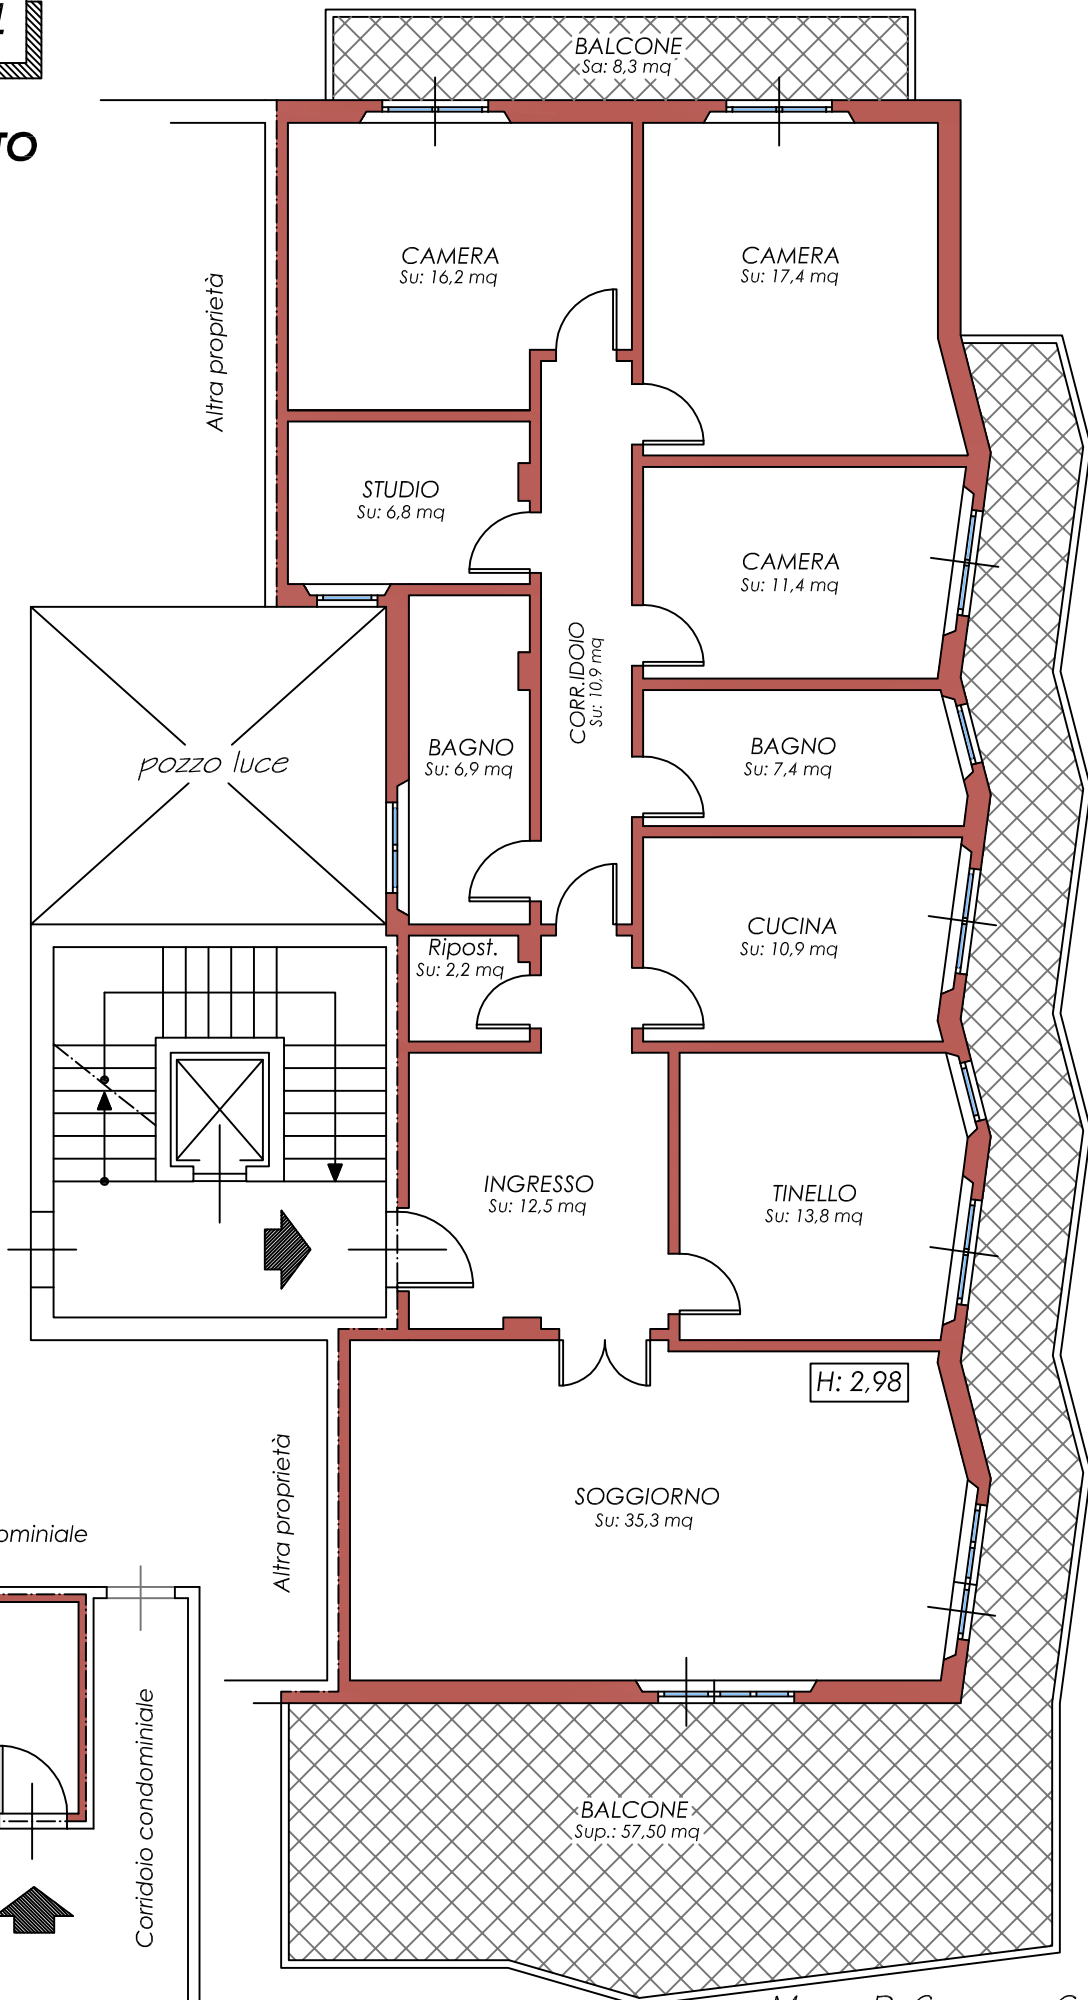

FONDACO

FG. 64
PARTICELLA 507
SUB 24

Piano Interrato
Scala 1:100

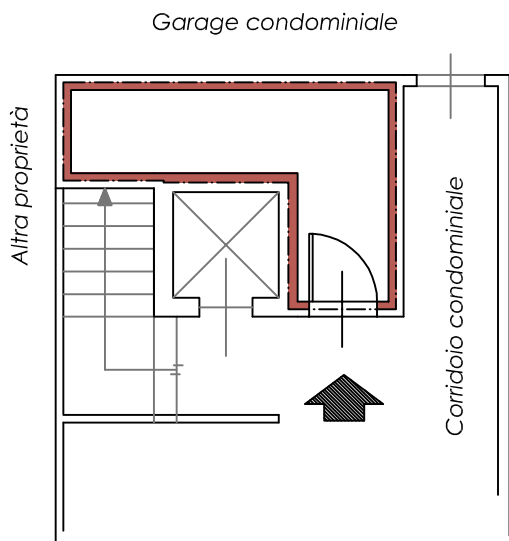

Marco Di Giuseppe Cafà
architetto