

MODULARIO  
F. rig. rend. 497



MINISTERO DELLE FINANZE  
DIREZIONE GENERALE DEL CATASTO E DEI SS.TT.EE.

MOD. BI


LIRE  
250

**CATASTO EDILIZIO URBANO** (RDL 13-4-1939, n. 652)

Planimetria di u.i.u. in Comune di Teramo via Piano della Lenta civ. ....


Catasto dei Fabbricati - Situazione al 25/02/2008 - Comune di TERAMO(L103) - < Foglio: 50 Particella: 64 - Subalterno 28 >  
CATASTO URBANO - PIANO DELLA LENTA piano: 3.

P. 2  
SCALA B

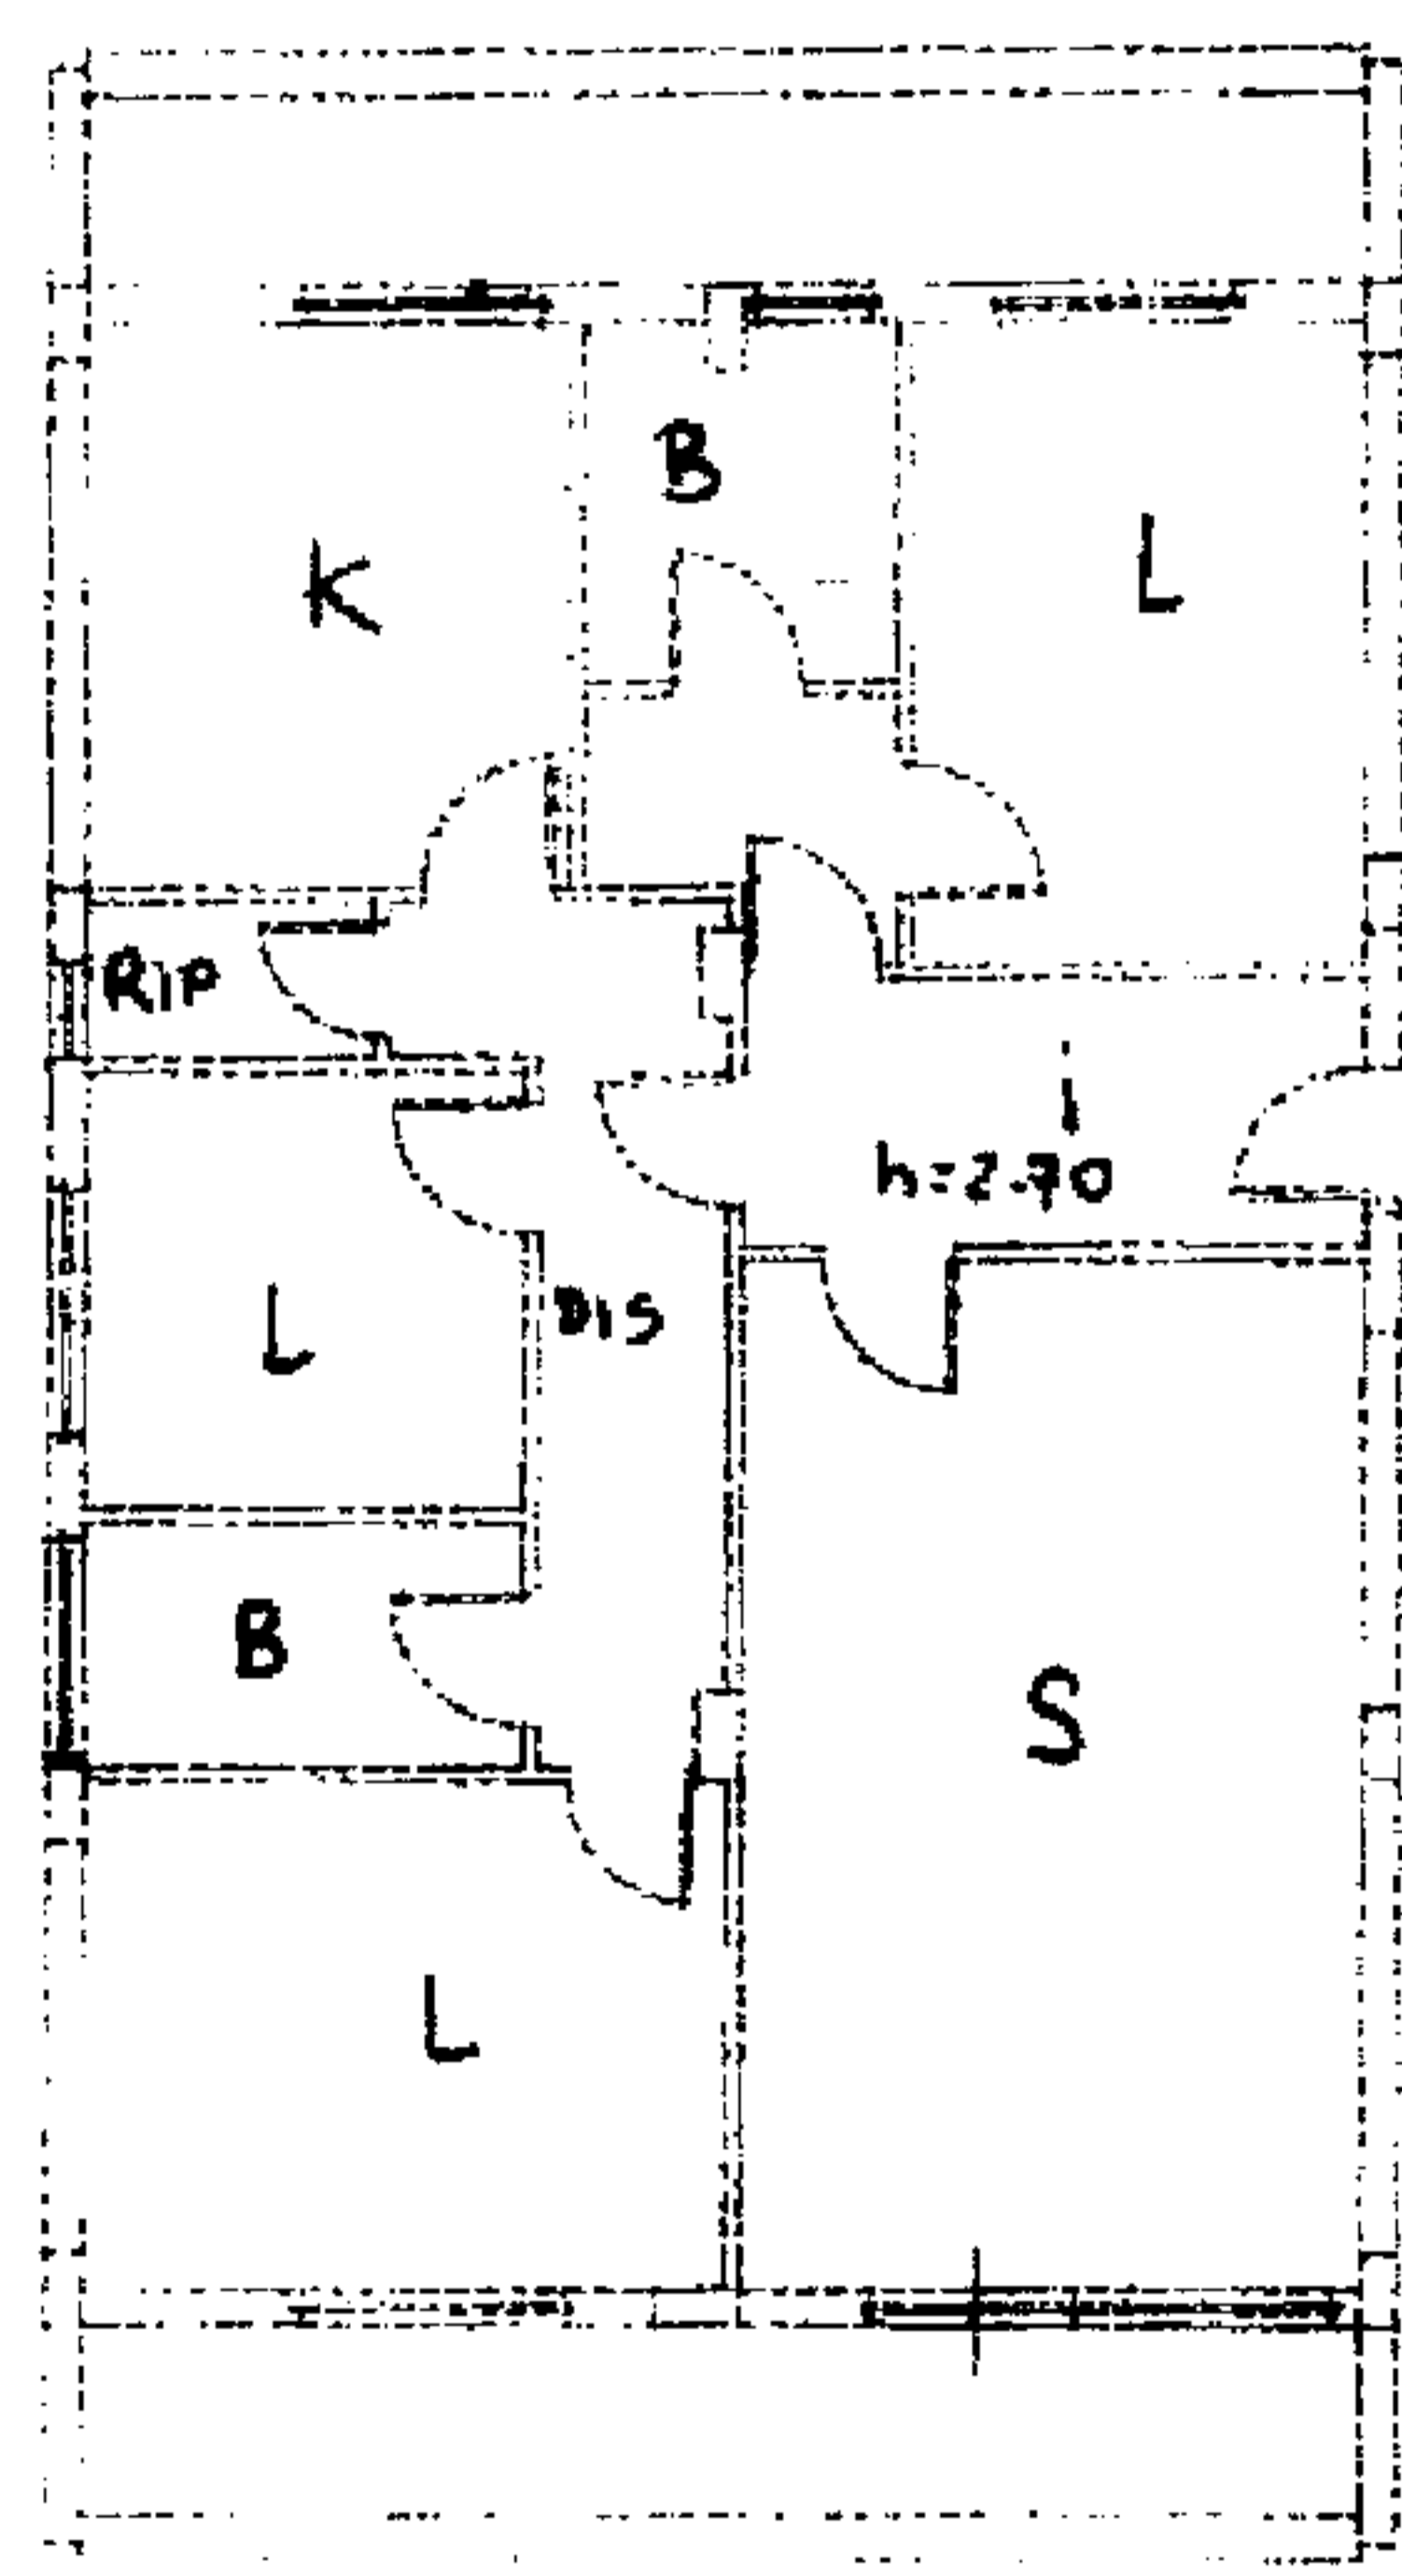

Ypp...  
...  
...

ORIENTAMENTO

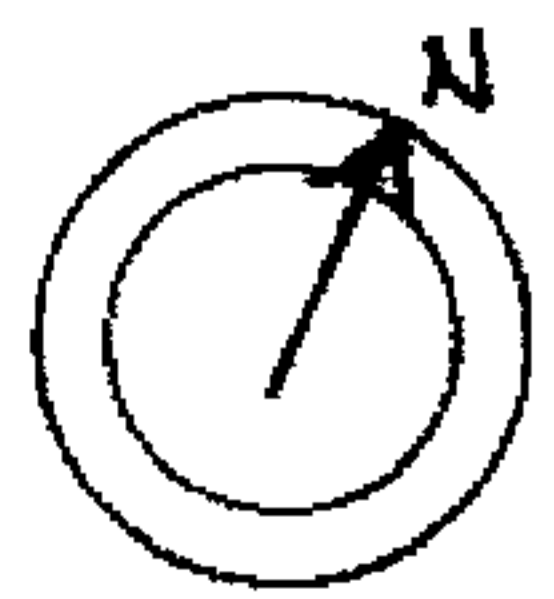

SCALA DI 1:20

Dichiarazione di N.C. <input checked="" type="checkbox"/>	Compilata dal <u>Geom. Antonio Nenna</u>	RISERVATO ALL'UFFICIO
Ultima Planimetria in atti	(Titolo, cognome e nome)	
Data presentazione: 05/02/1993 - Data: 25/02/2008 - n. TE0039992 - Richiedente CIMINI GIULIO DELEGATO DAL CTU	Isritto all'albo de' <u>Geometri</u>	
Tot. schede: 1 - Formato di acq.: A4 (210x297) - Fatt. di scala: 1:1	della provincia di <u>Chieti</u> <u>701</u>	