

MODULARIO
F. sig. cat. 497




MINISTERO DELLE FINANZE
DIREZIONE GENERALE DEL CATASTO E DEI SS.TT.EE.
CATASTO EDILIZIO URBANO (RDL 13-4-1939, n. 652)

MOD. BN (CEU)


LIRE
250

Planimetria di u.i.u. in Comune di Pineto via Nazionale Nord civ. 1

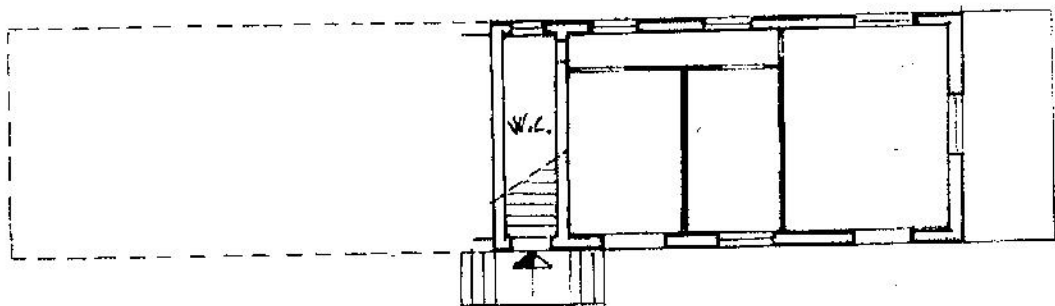

PIANO TERRA H=3.00 m

ORIENTAMENTO

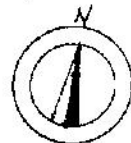

SCALA DI 1:200

Dichiarazione di N.C.
Denuncia di variazione
una Planimetria in atti

Compilata dal INA
Antonio Chiaschia
(Titolo, cognome e nome)

RISERVATO ALL'UFFICIO

presentazione: 13/11/1993 - Data: 11/09/2008 - n. TE0184583 - Richiedente ASTOLFI CRISTINA C.T.U.

Scheda 1 - Formato di acq.: A4 (210x297) - Fatt. di scala: 1/53
n. 86 sub 13
data 27/10/02 Firma Antonio Chiaschia

6822