TAVOLA di RILIEVO

PIANTA PIANO SOTTOTETTO
Scala 1:100

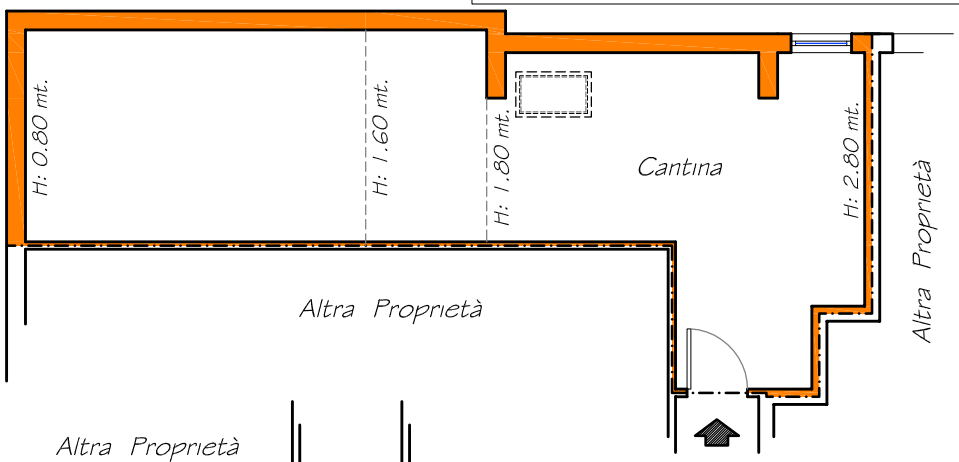

PIANTA PIANO TERRA RIALZATO
Scala 1:100

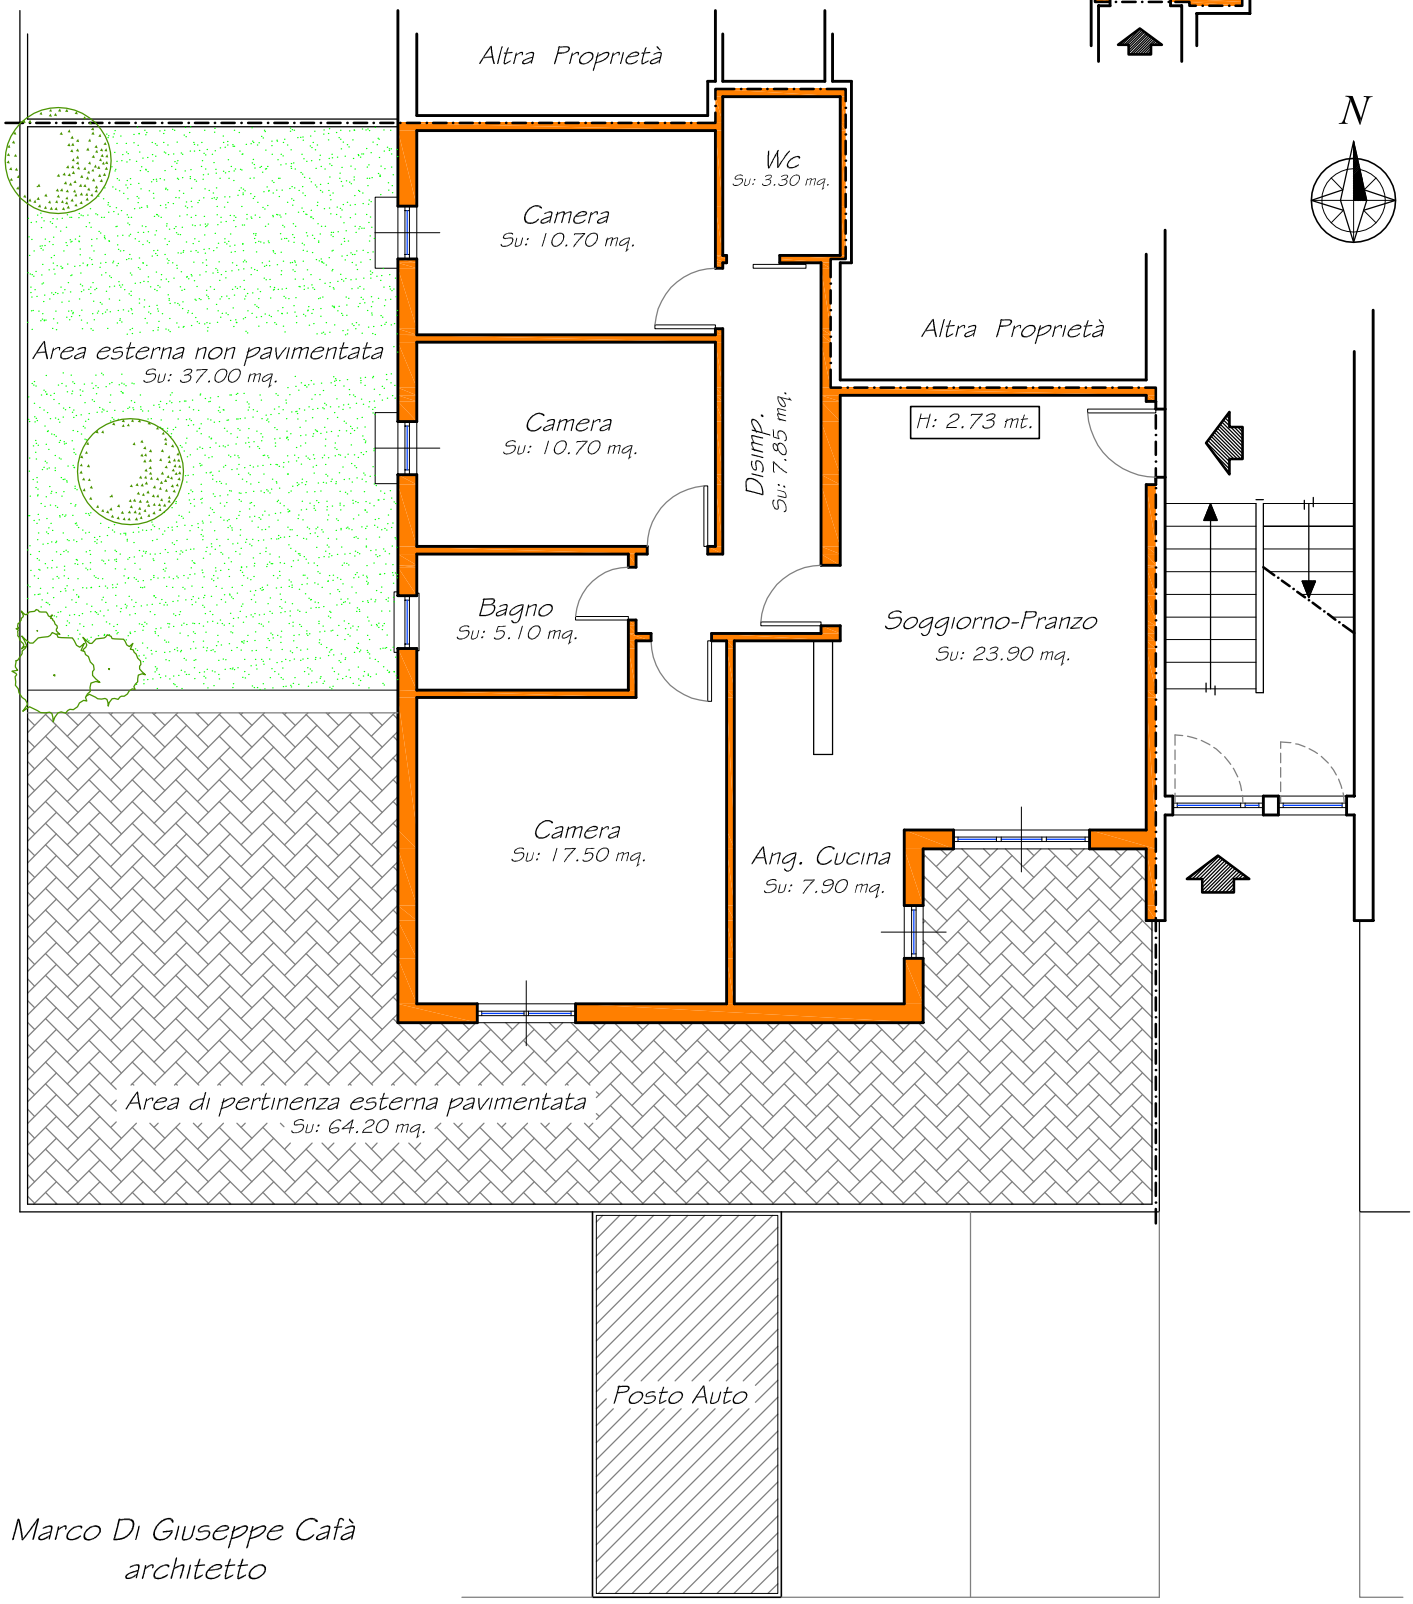

Marco Di Giuseppe Cafà
architetto