



ELABORATO GRAFICO

- Planimetria stato di progetto scala 1:400.
- Planimetria stato di rilievo scala 1:400.


PIANO TERRA -STATO DI PROGETTO- (RAPP. 1:400)

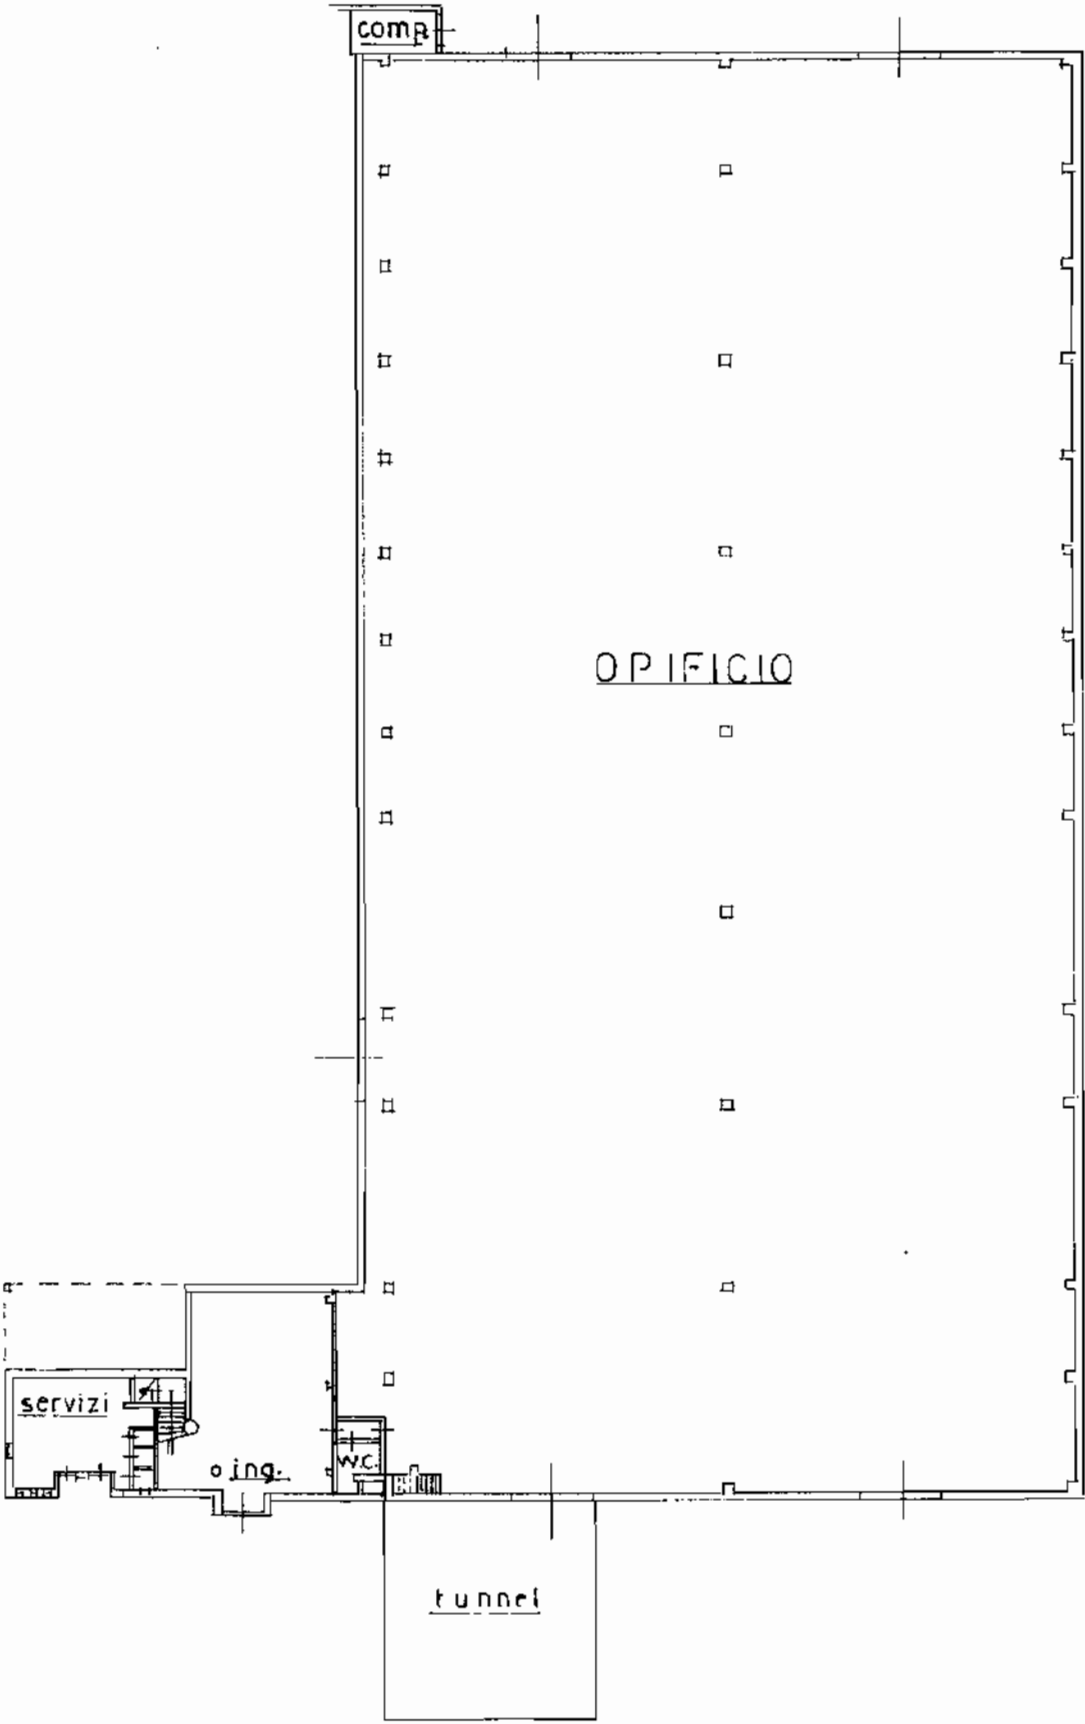

PIANO TERRA -STATO DI RILIEVO- (RAPP. 1:400)

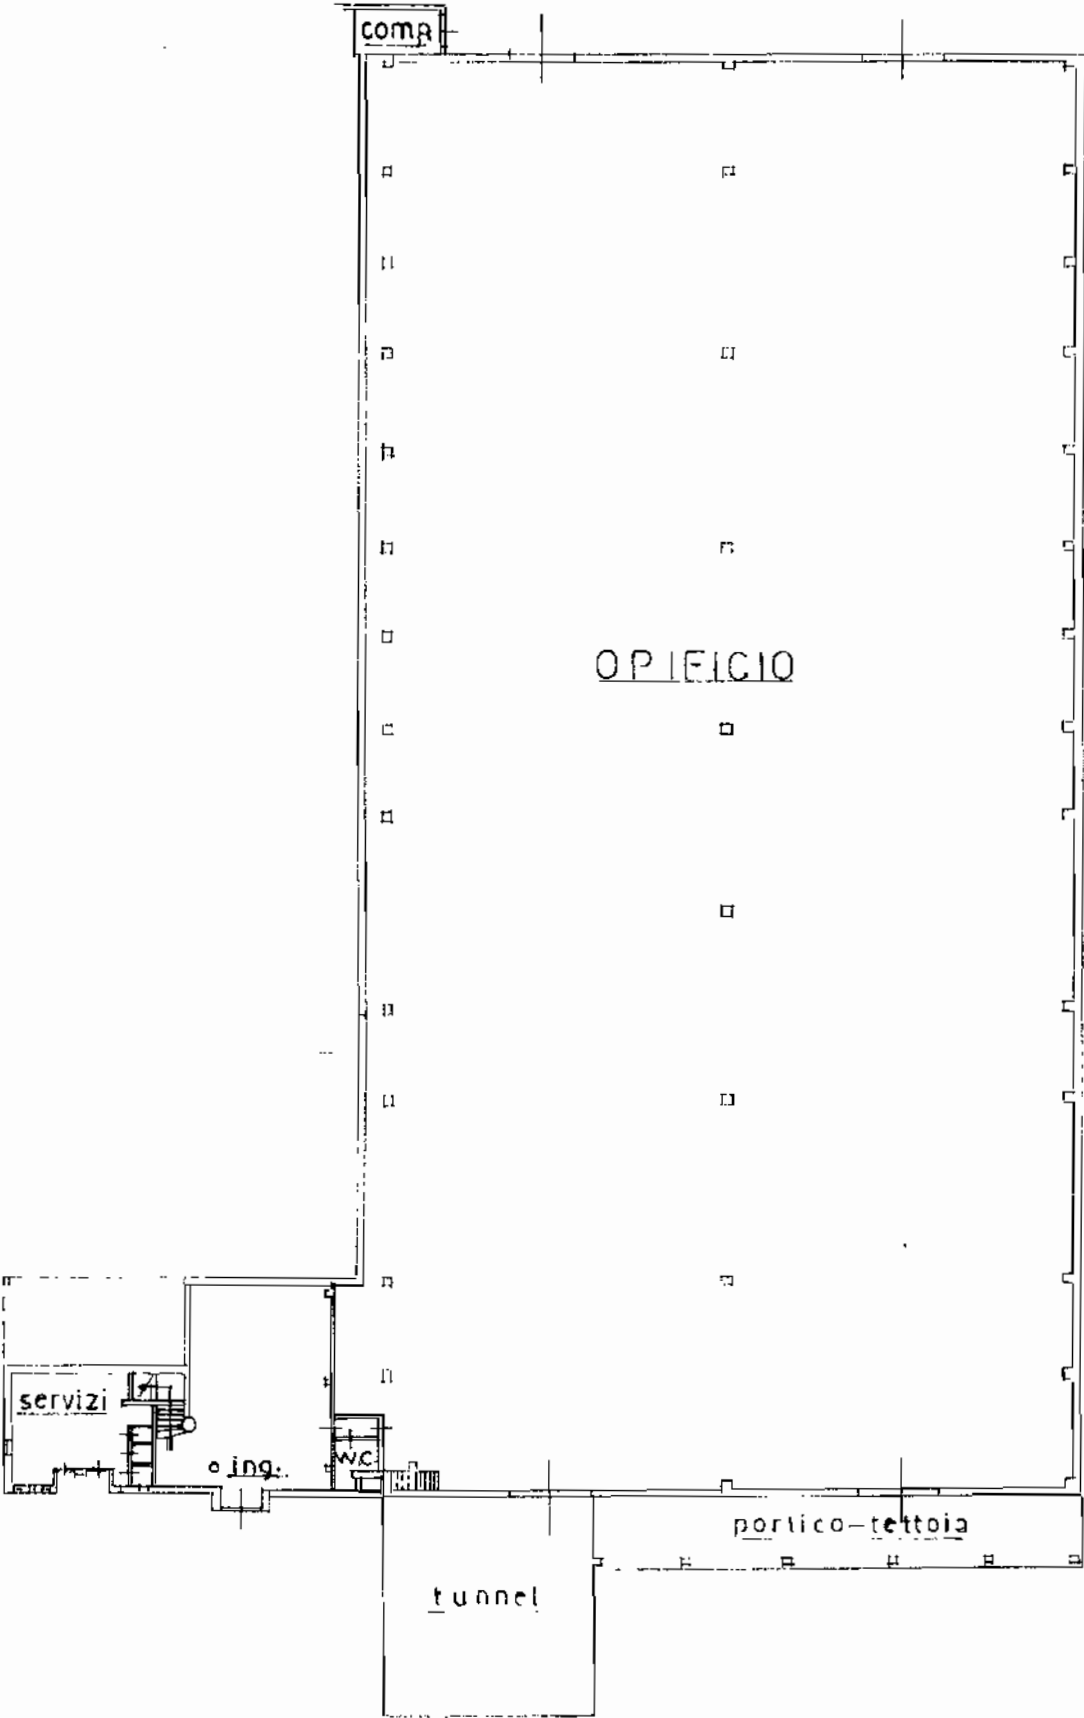

PIANO PRIMO -STATO DI PROGETTO- (RAPP. 1:400)

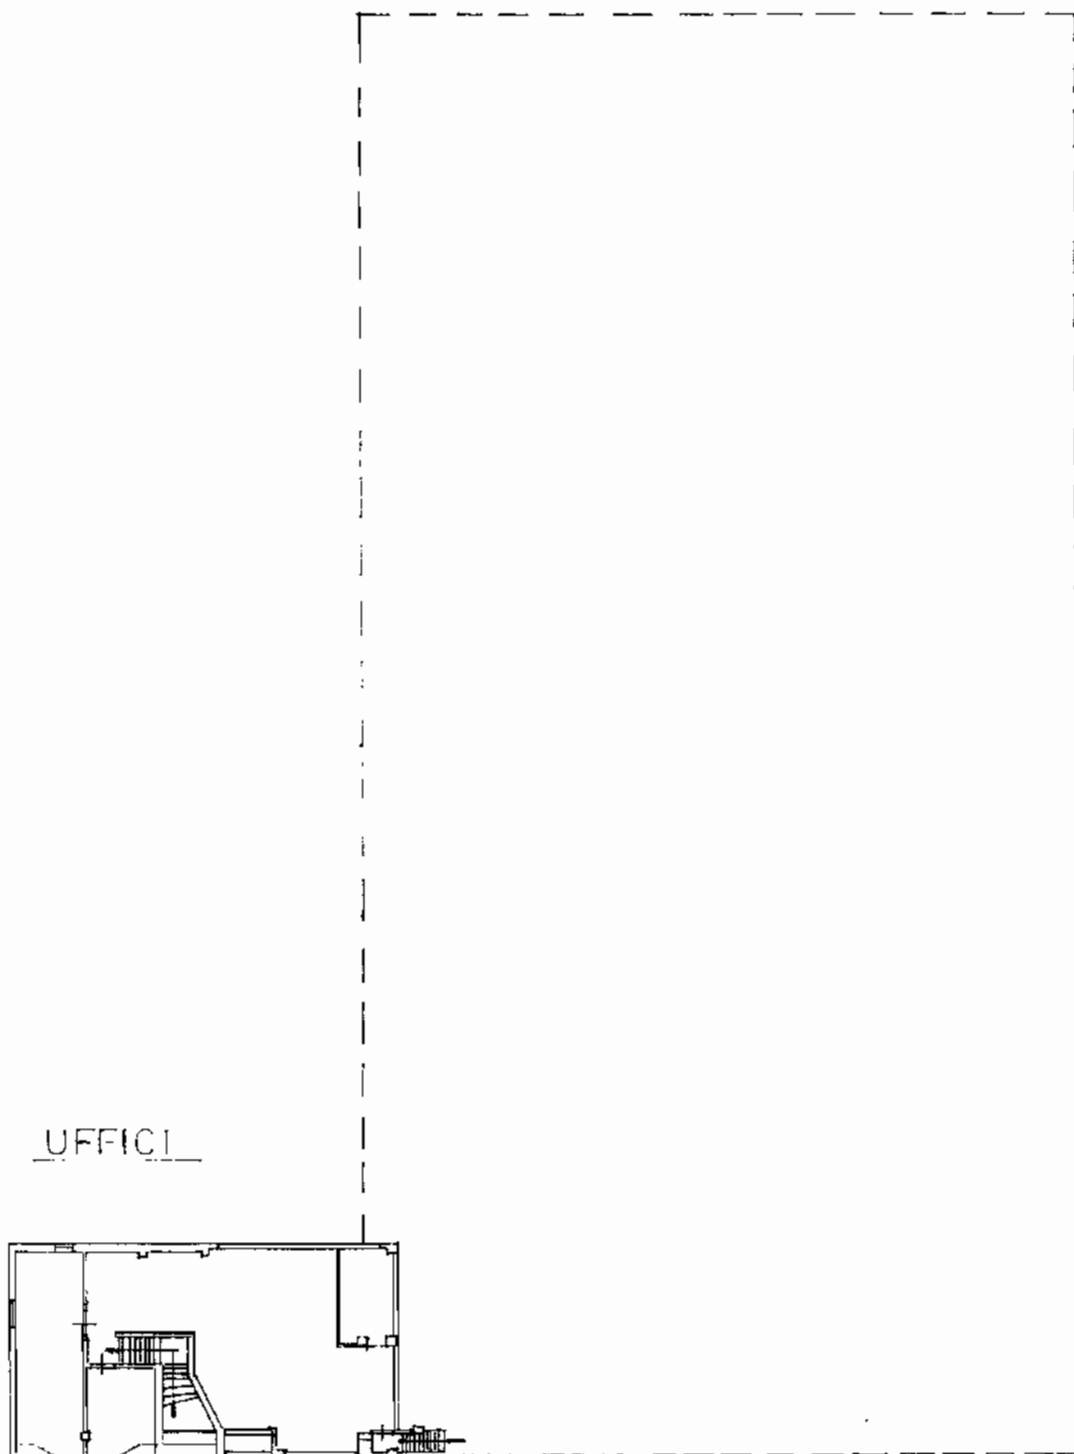

PIANO PRIMO -STATO DI RILIEVO- (RAPP. 1:400)

